

Tillhör Vaxholms stads byggnadsnämnds beslut den 9 mars 1951, §41.

Vaxholm den 17 mars 1951.

Lars Dörmann
Ordf.

Höft Eriksson
Sekt.

Tillhör stadsfullmäktiges i Vaxholm beslut den 20 mars 1951, §8.

Vaxholm den 5 april 1951.

Henning Söder
Ordf.

Höft Eriksson
Sekt.

År 1951 den 31 december fastställdes denna ändring av byggnadsplan på sätt länsstyrelsens beslut samma dag närmare utvisat; och må enligt 150 § 3 st. byggnadslagen talan icke fullföljas mot nämnda beslut, varför dessamma omedelbart vunnit laga kraft, betygar, Stockholm å landskansliet som ovan.

På tjänstens vägnar:
Olaf Kjungström

Kopiens likhet med originalet bestyrkes i tjänsten:
M. Wallin

FÖRSLAG TILL BYGGNADSPLAN FÖR FURUHOLMEN

eller LÅNGHOLMEN 1³


I VAXHOLM. STOCKHOLMS LÄN

Upprättat i februari 1951 av


M. Källberg,
Stadsingenjör.

BETECKNINGAR:

- Gräns för byggnadsplanen.
- Områdesgräns.
- Bestämmelsegräns.
- föreslagen tomtgräns ej avsedd att fastställas.
- Allmän plats, park.
- BF □ Mark för bostadsändamål.
- Mark som ej får bebyggas.
- v □ Vattenområde.
- I Våningsantal.
- v Inredd vind.
- ~ Nivåkurvor
- Strandlinje.
- ☼ Fyr.

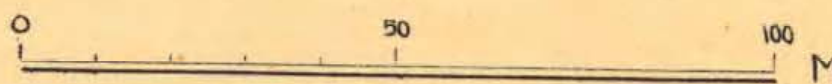

Skala 1:1000

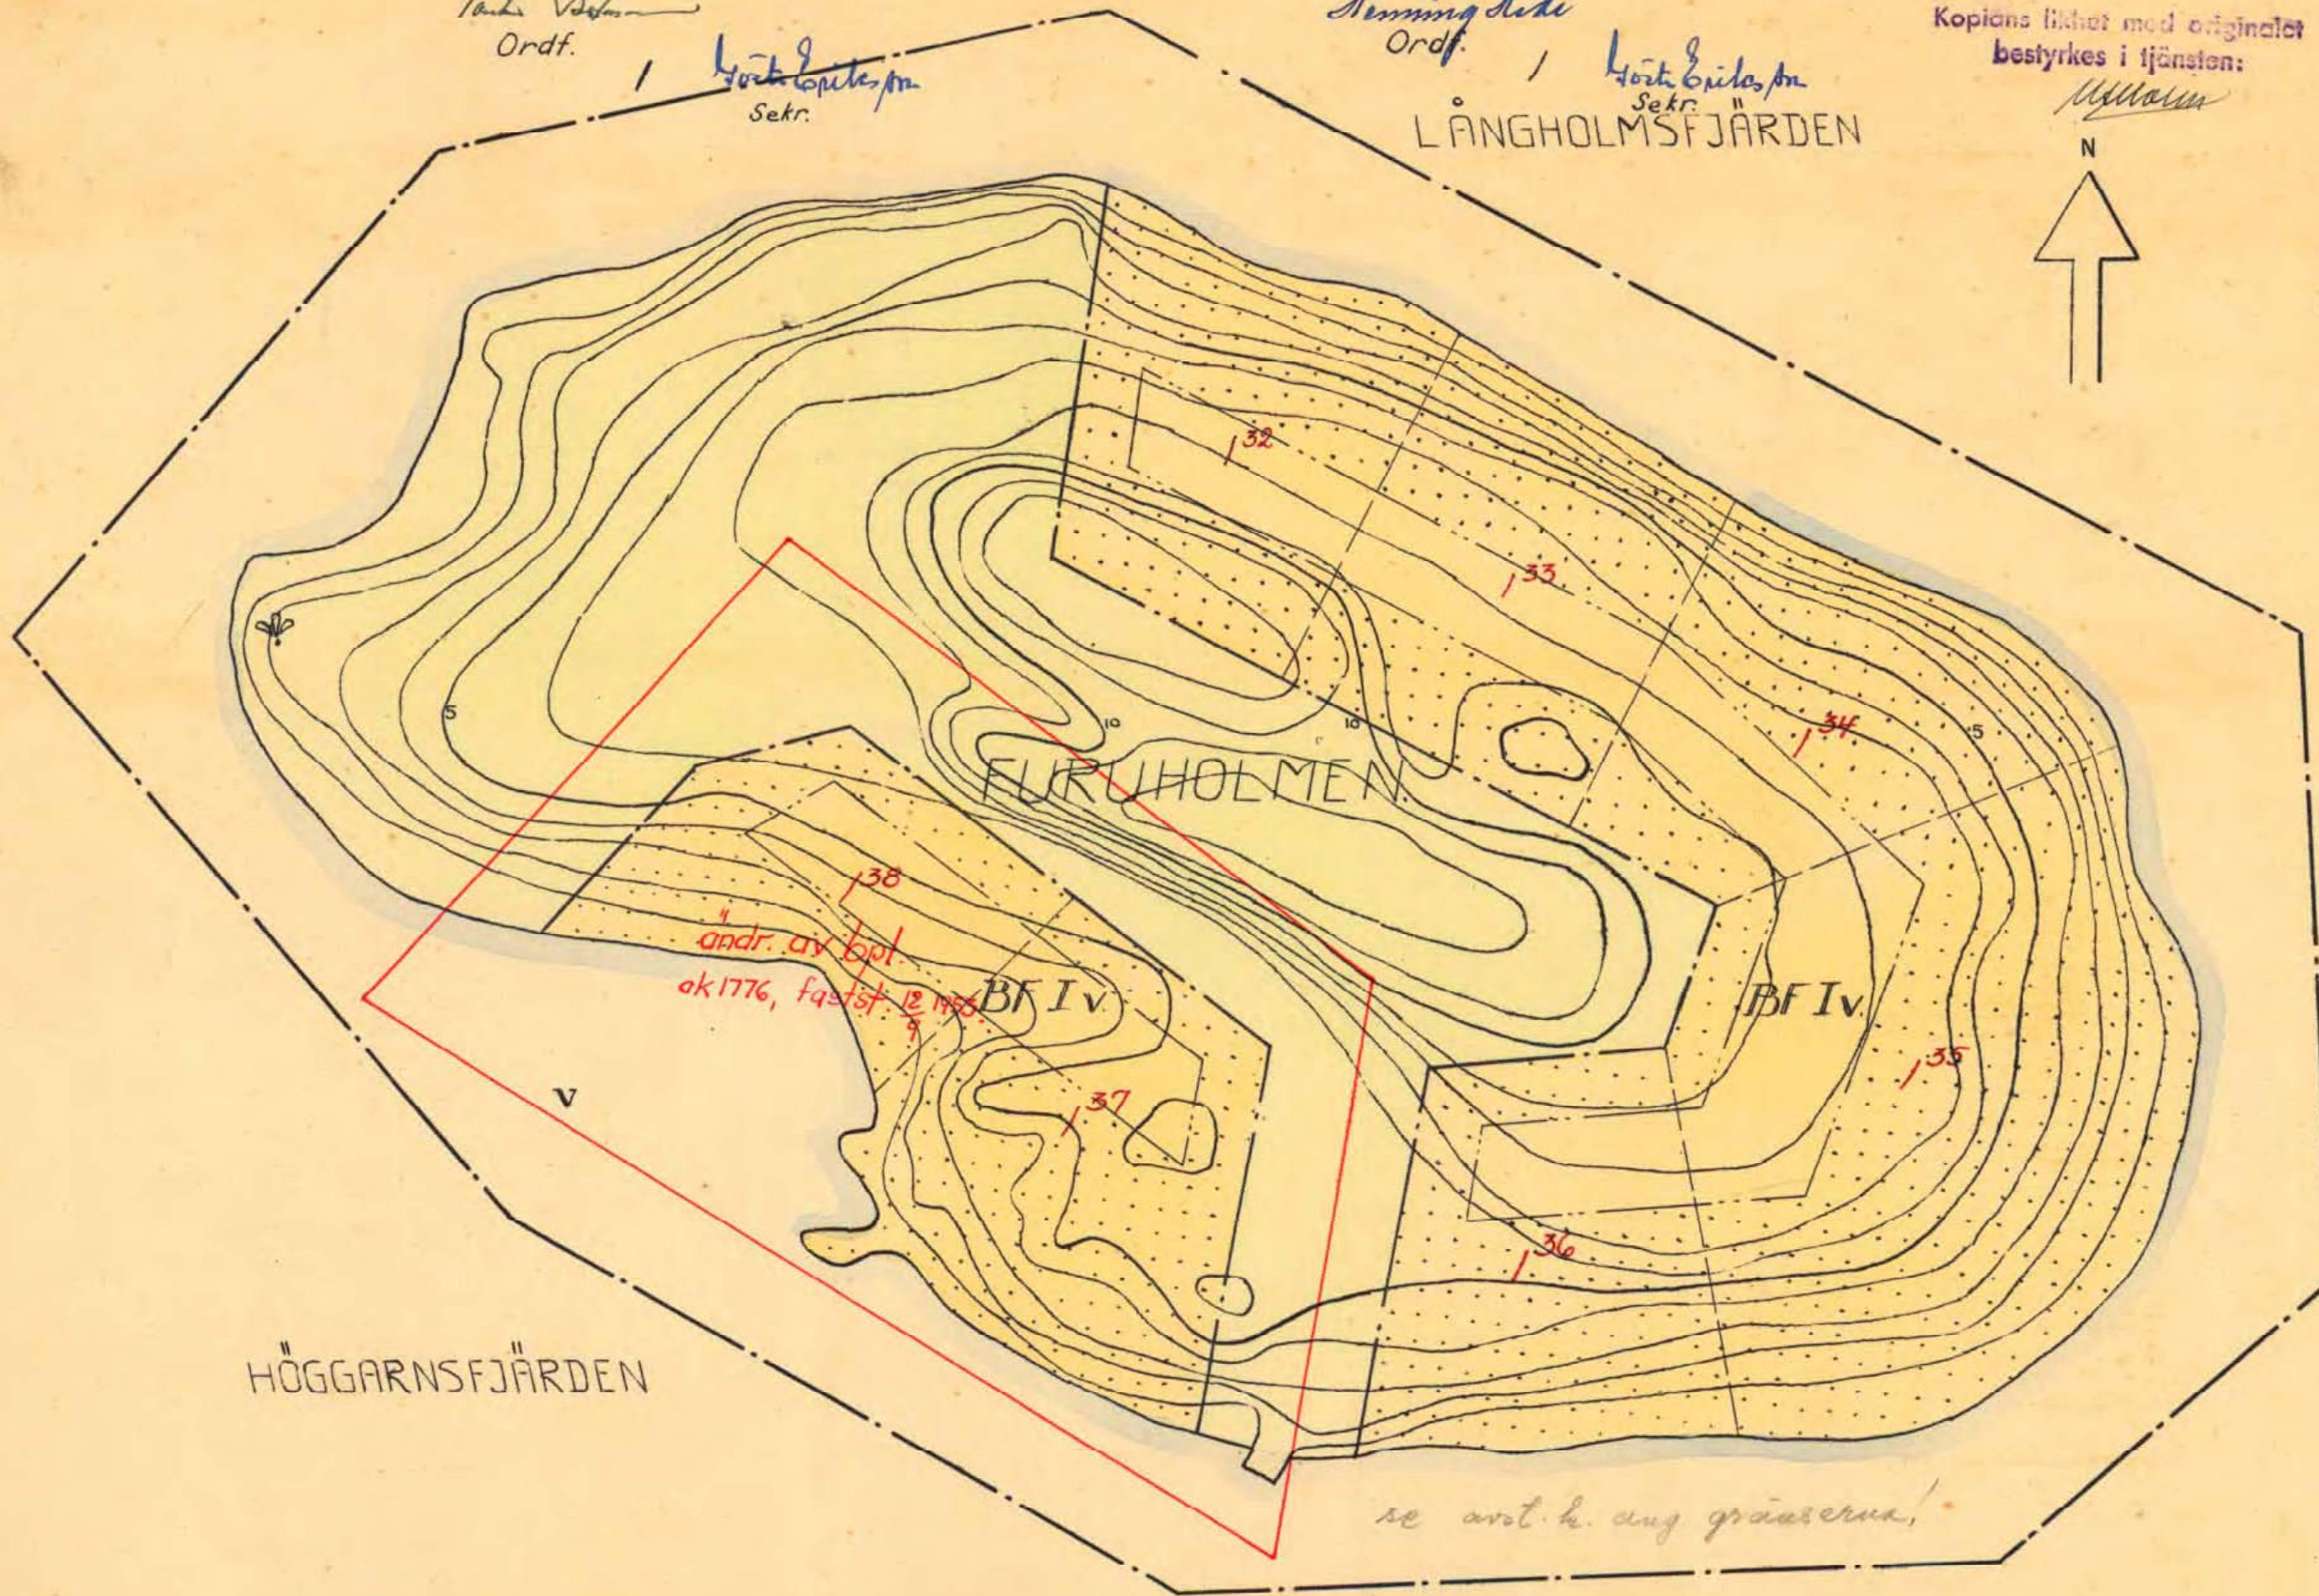

se avst. h. ang gränserna!

Stamkartan upprättad av stadsingenjör Källberg.

Värmdö 1718