


Tillhör byggnadsnämndens i Vaxholm
 beslut den 15 maj 1953, § 67.
 Vaxholm den 23 maj 1953.
 Carl S. R. Roséen

Tillhör stadsfullmäktiges i Vaxholm
 beslut den 9 juni 1953, § 7.
 Vaxholm den 18 juni 1953.
 Joh. Abrahamsson

FÖRSLAG TILL ÄNDRING AV BYGGNADSPLAN FÖR FURUHOLMEN

eller ~~LÅNGHOLMEN~~ ^{Furuholmen} 1³ ^{x1}
 I VAXHOLM, STOCKHOLMS LÄN
 x1 namnändr.
 beslut. 27/1953
 d. 9. 75.

Upprättat i maj 1953 av
 Nykämren,
 Stadsingenjör.

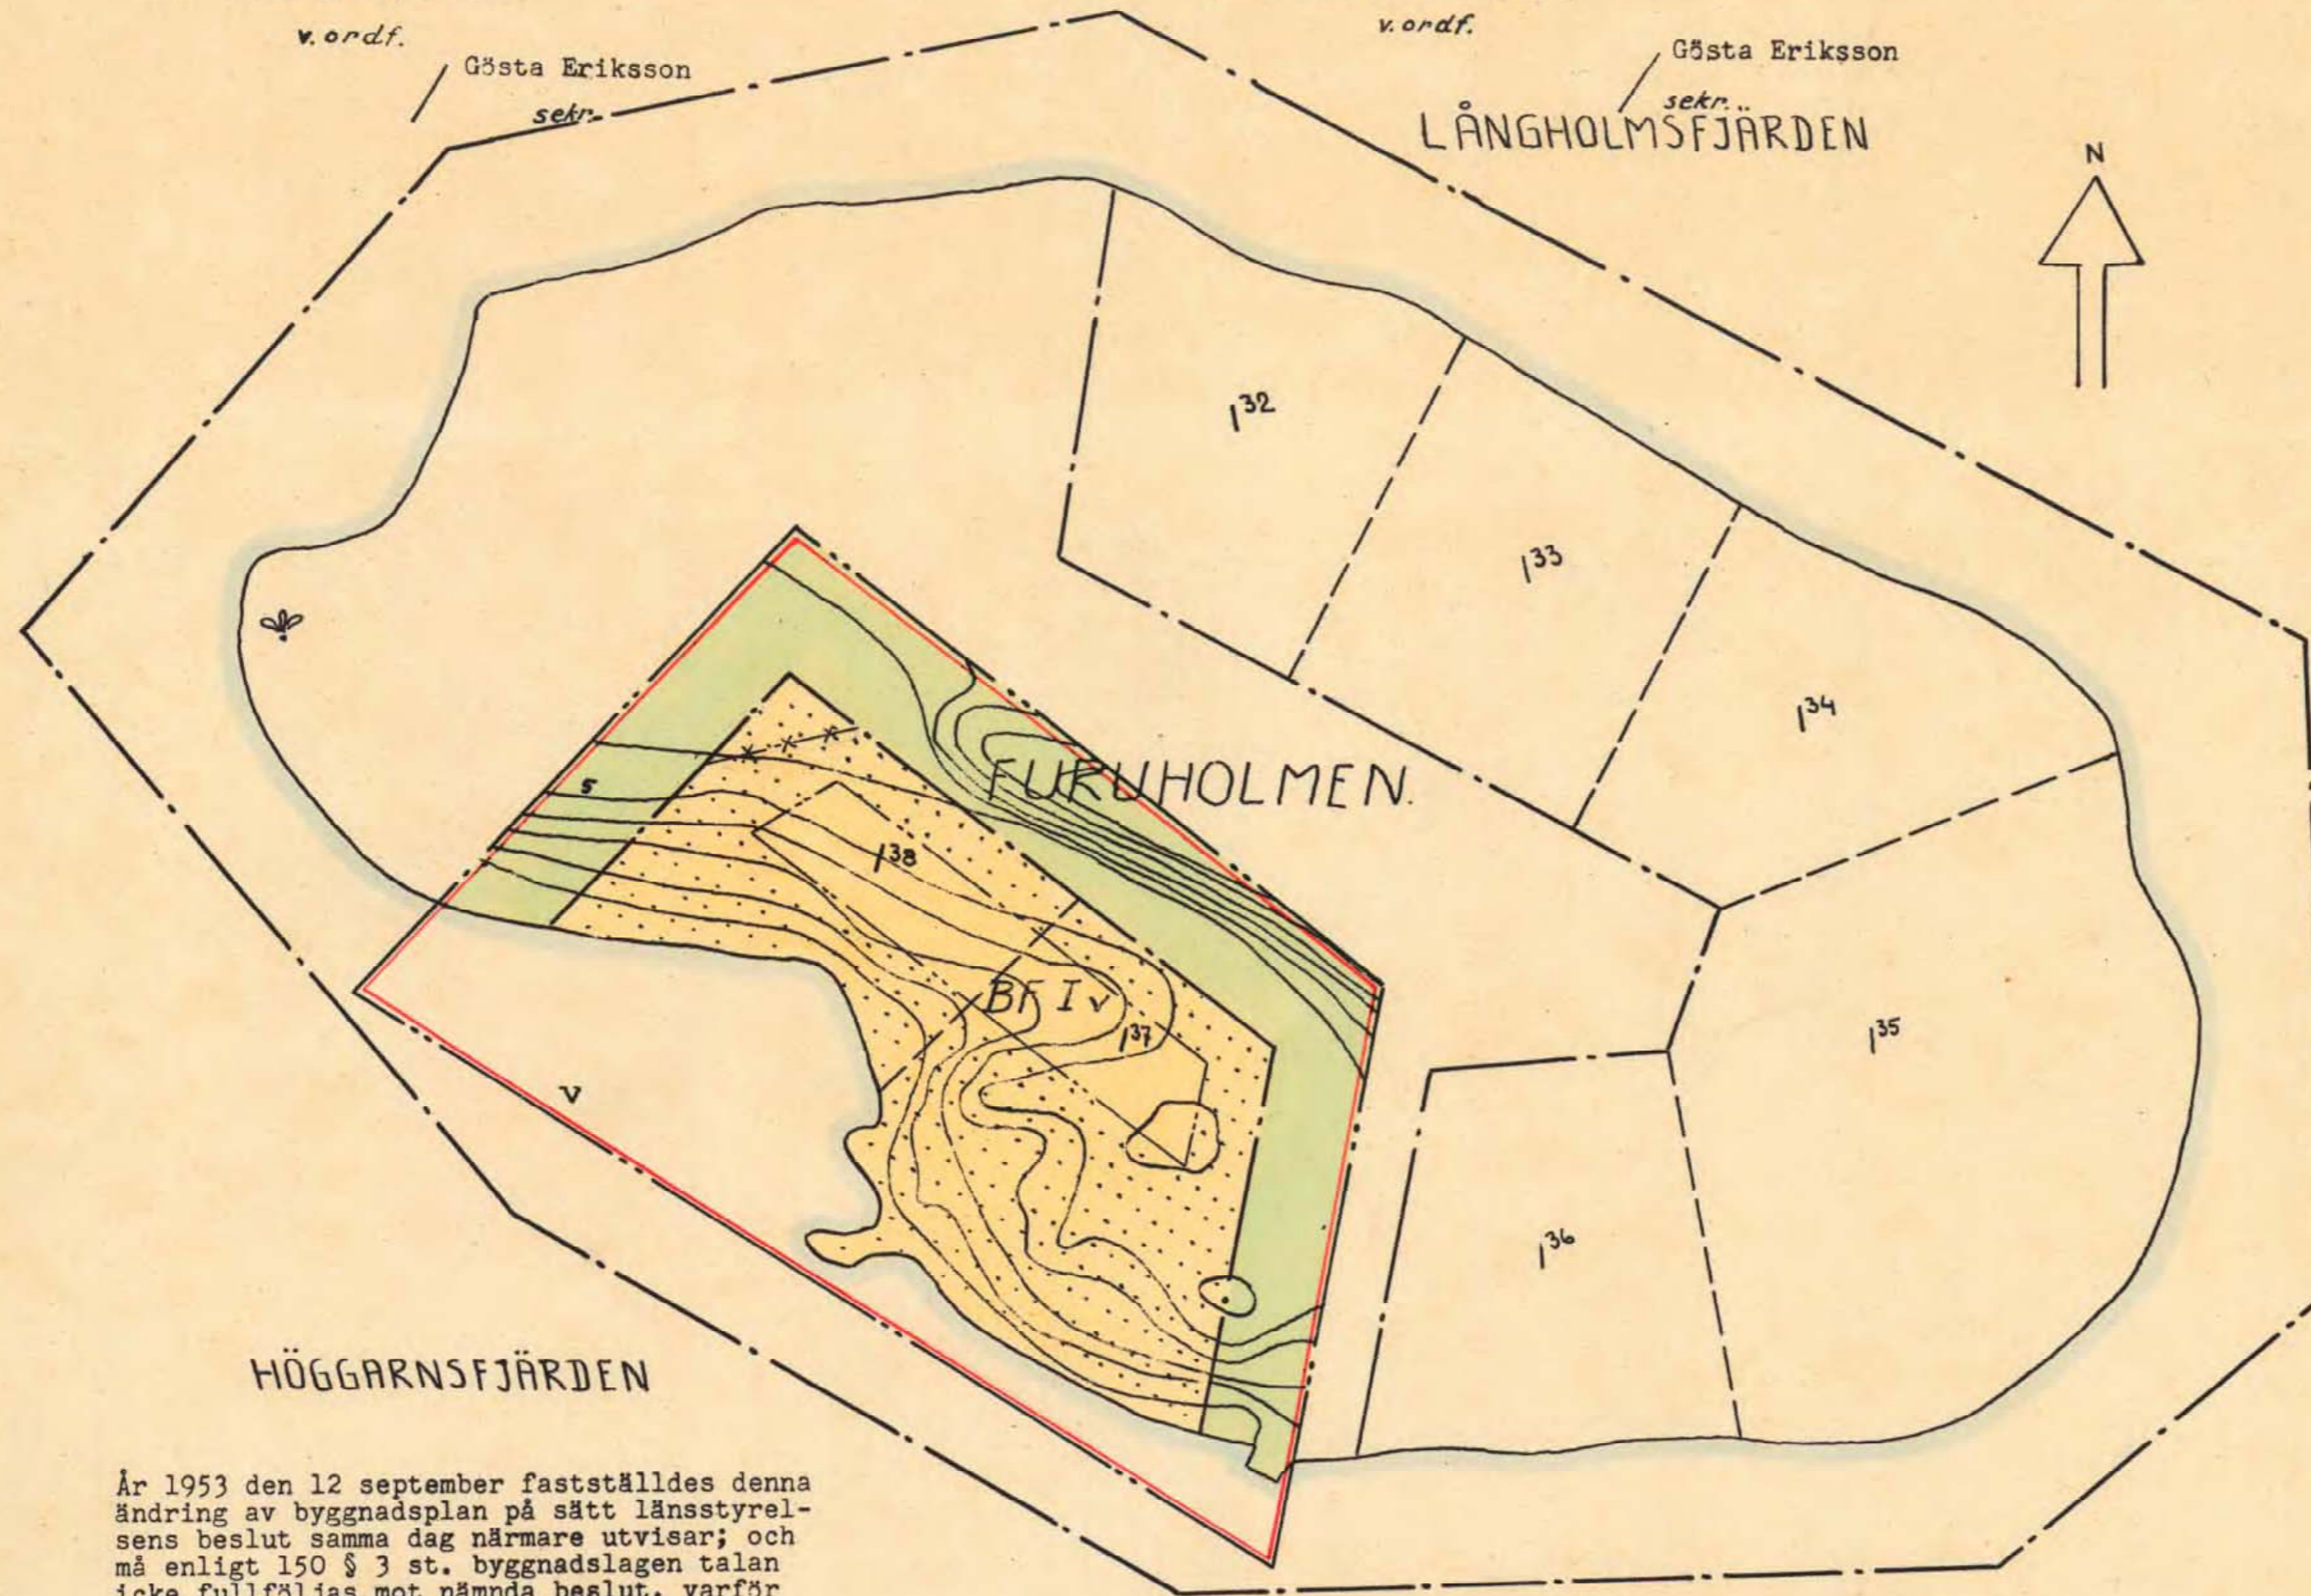


BETECKNINGAR:

- GRÄNS INOM VILKEN ÄNDRING ÄR FÖRESLAGET
- UTGÅENDE GRÄNS
- Gräns för byggnadsplanen.
- Områdesgräns.
- Bestämmelsegräns.
- Föreslagen tomtgräns ej avsedd att fastställas.
- Allmän plats, park.
- Mark för bostadsändamål
- Mark som ej får bebyggas.
- Vattenområde
- I Väningsantal.
- v Inredd vind
- Nivåkurvor
- Strandlinje
- ☼ Fyr

År 1953 den 12 september fastställdes denna ändring av byggnadsplan på sätt länsstyrelsens beslut samma dag närmare utvisar; och må enligt 150 § 3 st. byggnadslagen talan icke fullföljas mot nämnda beslut, varför detsamma omedelbart vunnit laga kraft, betygar, Stockholm å landskansliet som ovan.
 På tjänstens vägnar:
 Olof Ljungström

Kopierad från original med tillägg
 Stockholm den 10 dec. 1953
 STATENS REPRODUKTIONSFÖRÄG
 G. Lundberg

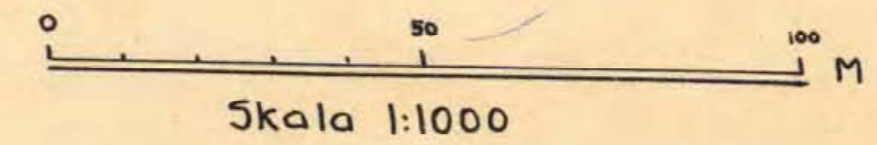

Stortkartan upprättad av stadsingenjör Källberg

Värmdö 1776