

OSTRA RYD

AKT NR

287

AVS

RED 20


Förslag till ändring i byggnadsplan  
för fastigheten  
**Edholma 194**

i Östra Ryds socken, Österåkers kommun,  
Stockholms län,  
upprättat år 1955 av

*Nils H. Henrikz*

(Nils H. Henrikz)  
f.f. distriktstenmätare.

Skala 1:1000

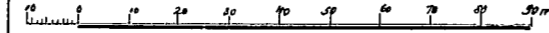


År 1956 den 5 juni fastställdes denna  
ändring av byggnadsplan enligt 13 och 14 i styrelsens beakt. samma dag  
närmare utvisat och enligt 130 § 3 st. byggnadsplanen talan icke  
fullföljas mot nämnda beslut, varför dessamma omedelbart vunnit  
laga kraft, betygar, Stockholm å landskansliet som ovan.

På tjänstens ägnares  
*N. Lundgren*  
härigen följande originalut  
betygar: *N. Lundgren*

**Beteckningar:**

- +—+— Gräns för ändringsförslaget.
- — — — — Kvartersgräns, avsedd att fastställas.
- · — · — Bestämelsegräns.
- · — · — Gräns. " " utgå.

Beteckningar i övrigt enligt 21 april 1939  
fastställda byggnadsplanen.

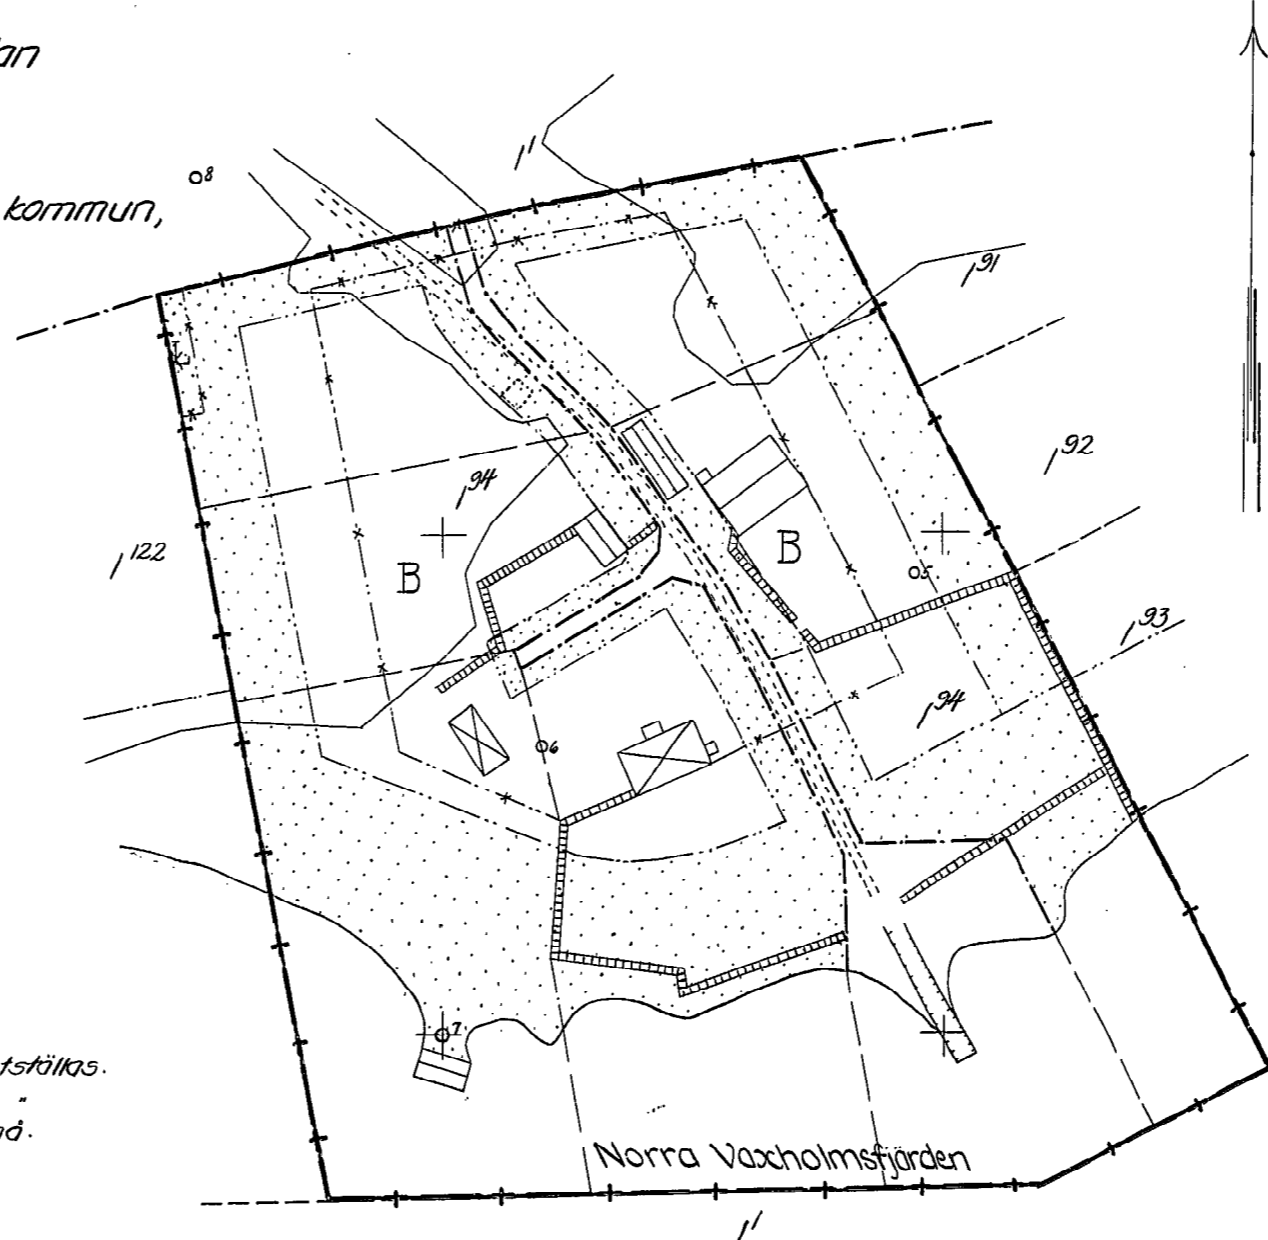

Östra Ryd 287

1:2000