


GRUNDKARTANS BETECKNINGAR

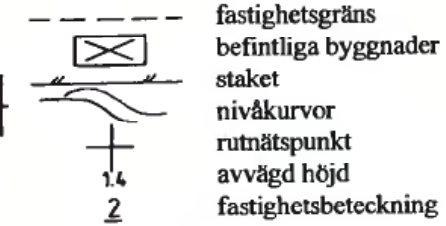

Grundkartan upprättad av Orrje & Co AB år 1979


Karl-Gösta Eriksson
Karl-Gösta Eriksson
byråingenjör

Koordinatsystem ST 74
Mätclass III

UPPLYSNINGAR

- Till planen hör:
- plankarta med bestämmelser
- planbeskrivning
- genomförandebeskrivning

Planen är upprättad enligt plan- och bygglagen (PBL)

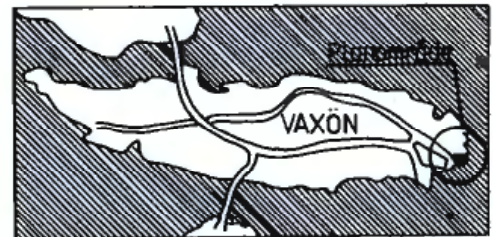

ORIENTERINGSKARTA


Detaljplanen:

godkänd av BN 1996-03-19
antagen av KF 1996-04-15
laga kraft 1996-10-03

PLANBESTÄMMELSER

Följande gäller inom områden med nedanstående beteckningar. Där beteckning saknas gäller bestämmelsen inom hela planområdet. Endast angiven användning och utformning är tillåten.

GRÄNSBETECKNINGAR

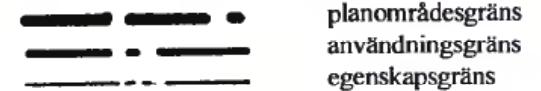

ANVÄNDNING AV MARK

Kvartersmark

- B1 Bostäder, kontor i suterrängvåning.
- K1 Kontor.
- K2 Kontor, hotell, bostäder.
- K3 Hotell.
- E1 Elnätstation.

BEGRÄNSNINGAR AV MARKENS BEBYGGANDE



MARKENS ANORDNANDE

- n1 Markens höjd får inte ändras.

UTFORMNING, UTFÖRANDE

- +0,0 Högsta byggnadshöjd i meter över nollplanet.
- 0,0 Taklutning i grader.
- v1 Vindovåning får inredas.
- v2 Hiss för rullstolsbundna skall finnas från markplanet till samtliga våningsplan.
- v3 Suterrängvåning skall användas för garage.
- f1 Fasaden skall utgöras av trä målat i falurött, takbeläggning med rött lertegel.
- q1 Värdefull byggnad som ej får rivras. Ändring av byggnaden får inte förvanska dess karaktär eller anpassning till omgivningen.
- q2 Värdefull byggnad som ej får rivras. Ändring av exteriören får inte förvanska dess karaktär, dock får nya takkupor anordnas enligt illustration på denna karta.

ADMINISTRATIVA BESTÄMMELSER

Genomförandetiden är fem år, dvs den slutar 2001-10-03

Kopians likhet med originalet bestrykes i tjänsten:

Detaljplan för fastigheterna *Hava Melander*

Strand 2, Tullhuset 3, mm

Vaxholms kommun, Stockholms län


1996-02-08

Vaxholms stadsarkitektavdelning

Bengt Åhman


Bengt Åhman
stadsarkitekt

Dp 344

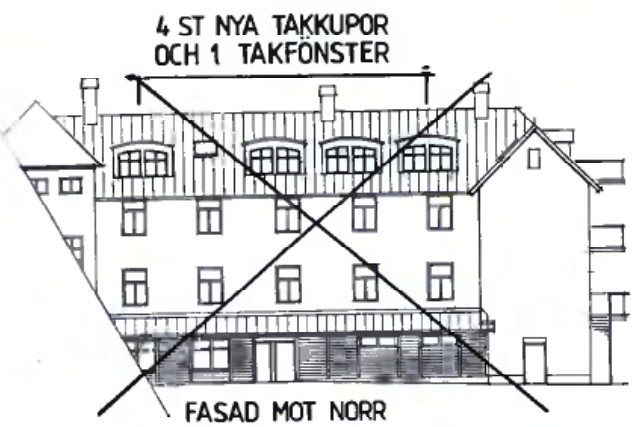


4 ST NYA TAKKUPOR OCH 1 TAKFÖNSTER

FASAD MOT NORR

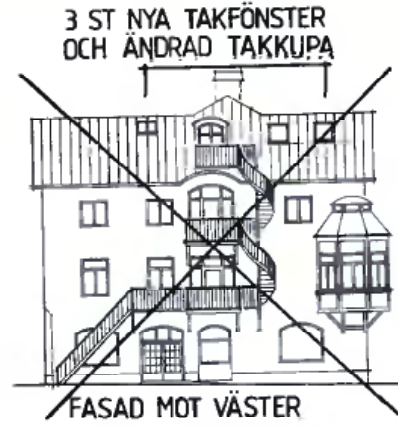


3 ST NYA TAKFÖNSTER OCH ÄNDRAD TAKKUPA

FASAD MOT VÄSTER

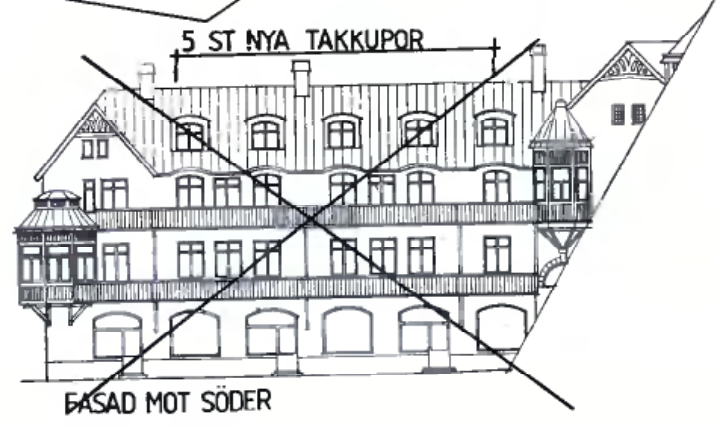

5 ST NYA TAKKUPOR

FASAD MOT SÖDER

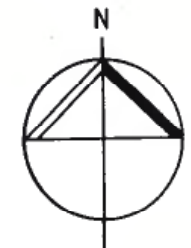

10 0 50m
Skala 1:500

X Från antagandet undantagen bestämmelse
Från antagandet undantagen illustration