


1987-03-10
11 082 56 87

FÖRSLAG TILL ÄNDRING AV STADSPLAN FÖR
KV. TIMMERMANNEN SAMT DEL AV VAXÖN 1:81
VAXHOLMS KOMMUN, Stockholms län

UPPRÄTTAT I AUGUSTI 1986, REVIDERAT I NOVEMBER 1986
OME Dahlkvist
BERTIL ENGSTRAND HANS SPEEK BJÖRN GREITZ
arkitekter SAR stadsarkitekt

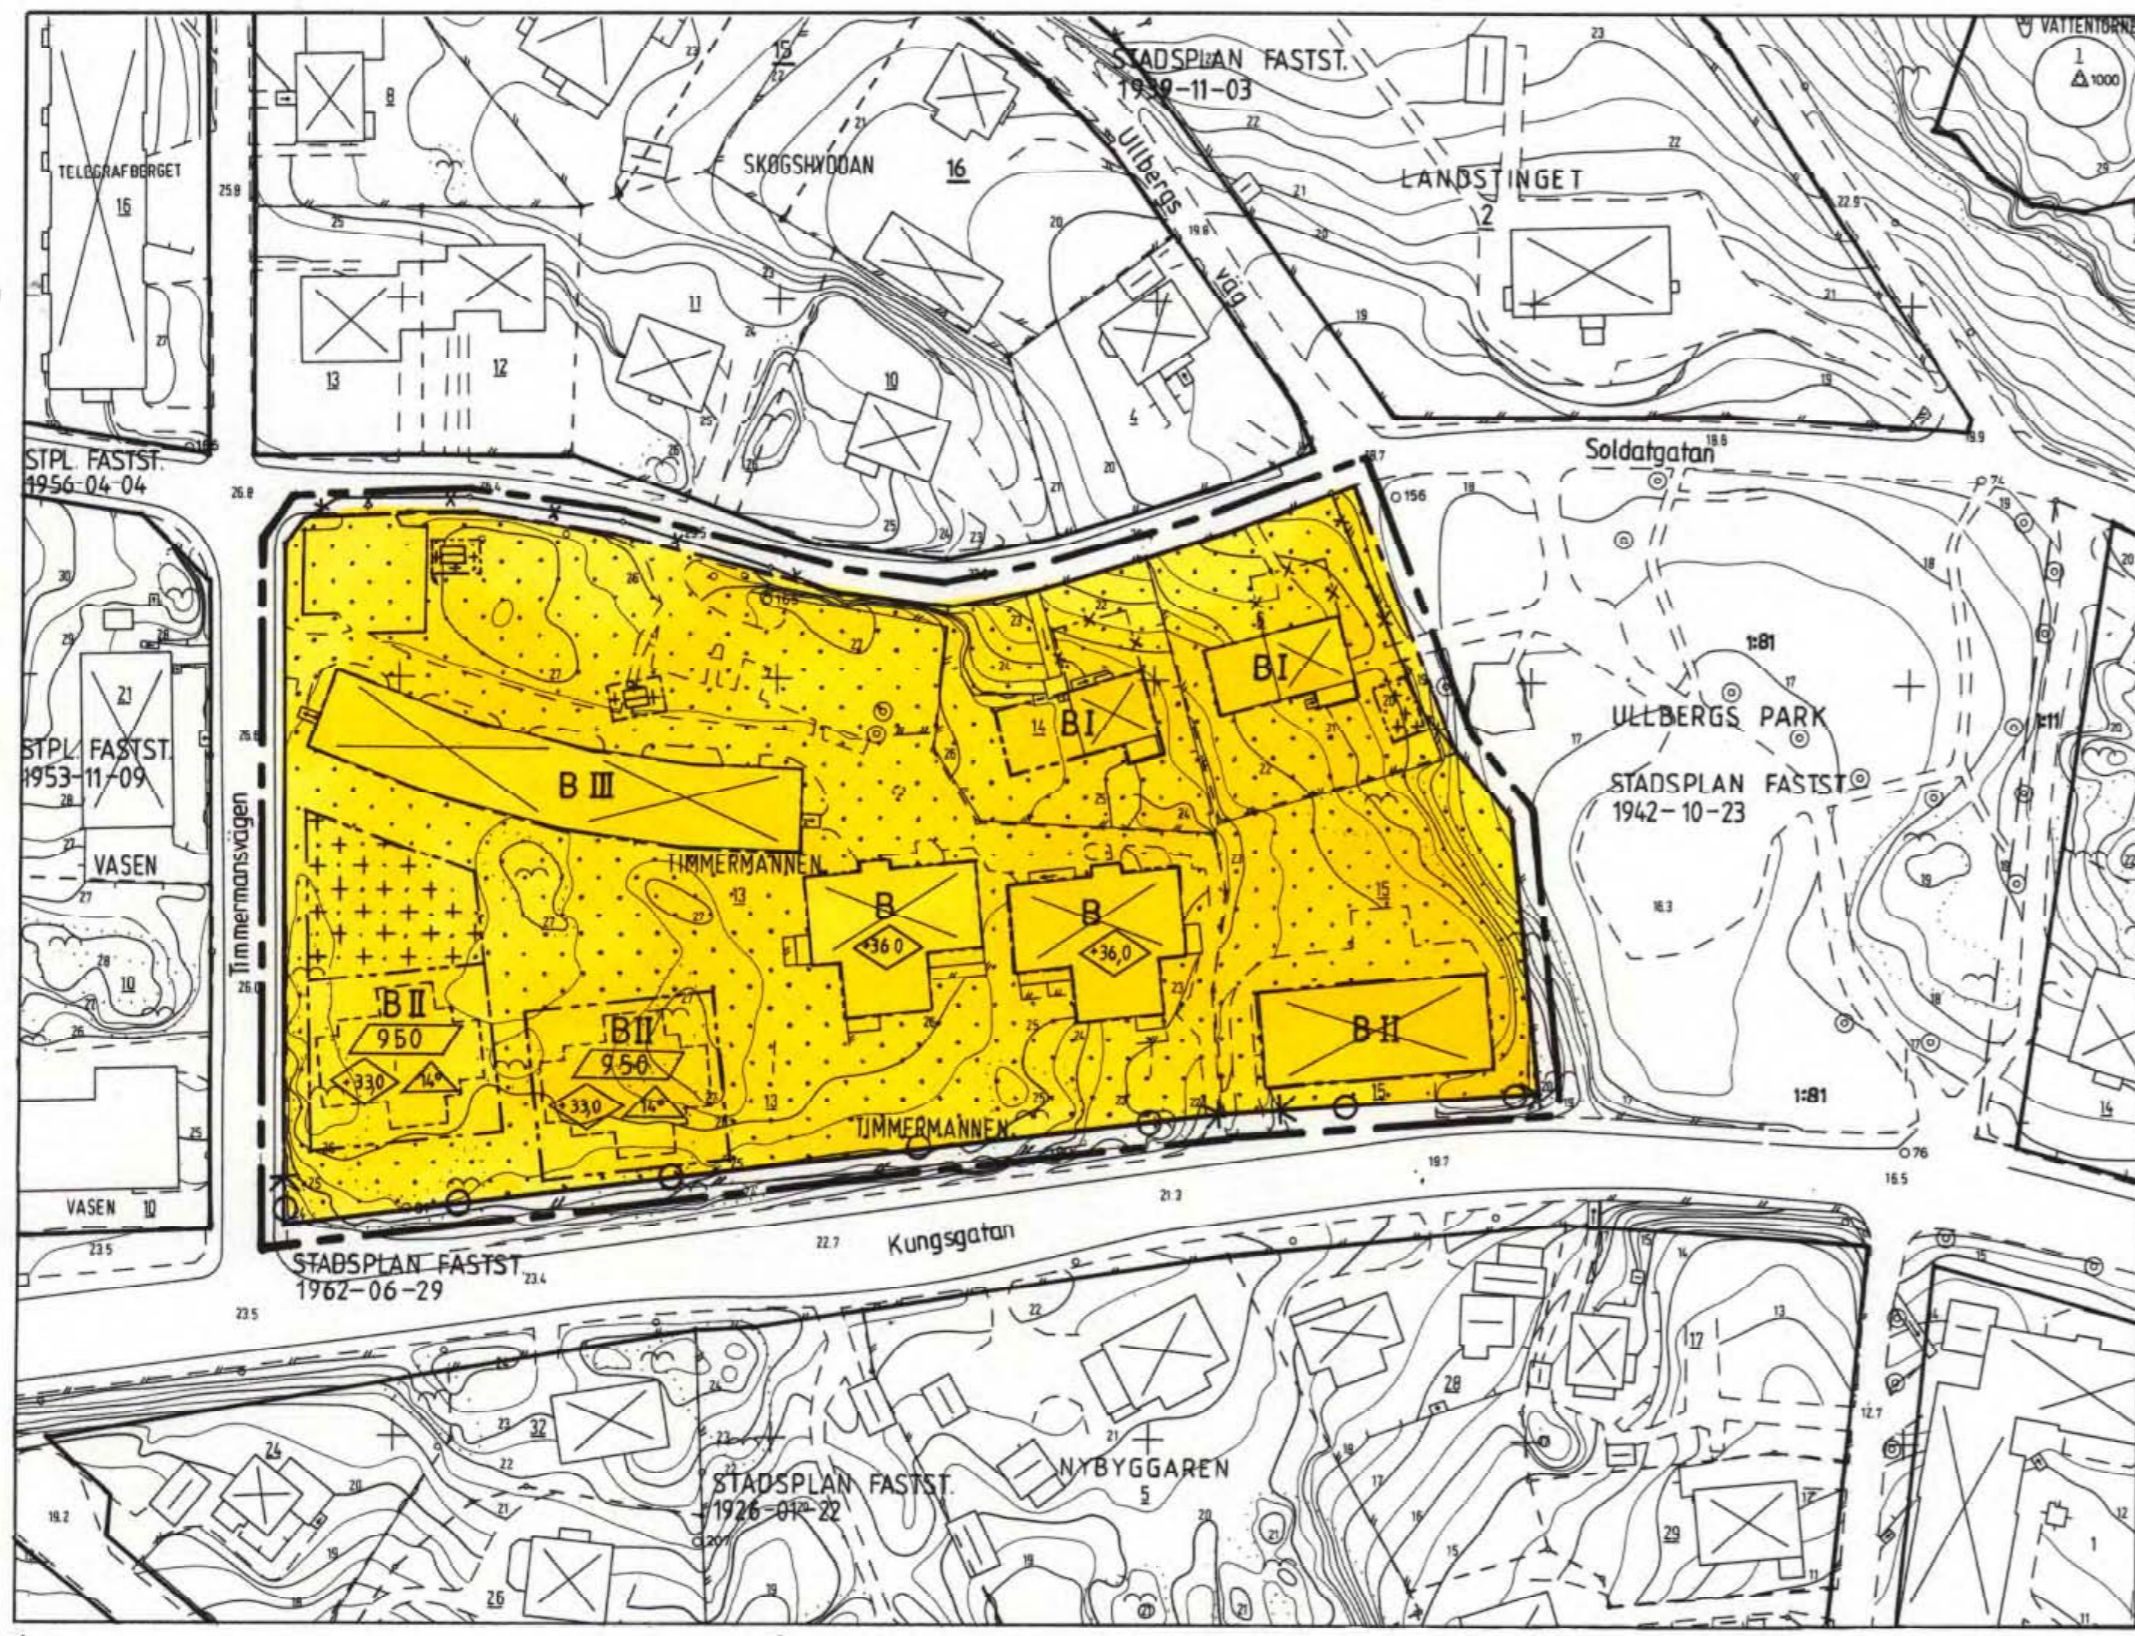

SKALA 1:1000

- BETECKNINGAR
GRUNDKARTAN**
- FASTIGHETSGRÄNS, TILLIKA KVARTERSGRÄNS
 - - - FASTIGHETSGRÄNS
 - ▭ BYGGNADER
 - STAKET
 - - - VÄG
 - ~ NIVÅKURVOR
 - 0.0 AVVÄGD GATUHÖJD
 - 129 POLYGONPUNKT
 - + RUTNÄTSPUNKT
 - 1 12 FASTIGHETSBECKNINGAR


- STADSPLANEKARTA
GRÄNSBECKNINGAR**
- — — STADSPLANEGRÄNS BELÄGEN 3M UTANFÖR FASTSTÄLLEOMRÅDET
 - GÄLLANDE OMRÅDESGRÄNS AVSEDD ATT BEHÅLLAS
 - x - x - GÄLLANDE OMRÅDESGRÄNS AVSEDD ATT UTGÅ
 - - - OMRÅDESGRÄNS
 - - - BESTÄMMELEGRÄNS
 - x - x - GÄLLANDE BESTÄMMELEGRÄNS AVSEDD ATT UTGÅ
 - ← ○ → UTFARTSFÖRBUD

- OMRÅDESBETECKNINGAR
BYGGNADSKVARTER**
- B** BOSTÄDER
- ÖVRIGA BETECKNINGAR AVSEDDA ATT FASTSTÄLLAS**
- MARK SOM INTE FÅR BEBYGGAS
 - MARK DÄR UTHUS O. DYL. UNDANTAGSVIS FÅR UPPFÖRAS
 - VÅNINGSYTA I KVADRATMETER
 - II ANTA VÅNINGAR
 - BYGGNADSHÖJD RÄKNAT FRÅN NOLLPLAN
 - TAKLUTNING, MAXIMAL VINKEL

ILLUSTRATIONER
- - - ILLUSTRATIONSLINJE EJ AVSEDD ATT FASTSTÄLLAS

GRUNDKARTAN UPPRÄTTAD GENOM UTDRAG UR 1979 ÅRS PRIMÄRKARTA,
KOMPLETTERAD I AUGUSTI 1986 KÖORDINATSYSTEM ST 74
Karl-Gösta Eriksson
KARL-GÖSTA ERIKSSON
utredningsingenjör

Tillhör Vaxholms kommunfullmäktiges beslut
1986-12-15 s. 123
Ar 1987-05-22
fastställdes denna ändring av stadsplan och byggnadsplan
på sätt länsstyrelsens beslut samma dag närmare
utvisar. Länsstyrelsen i Stockholms län som ovan.
På tjänstens vägnar
A. Öhnr

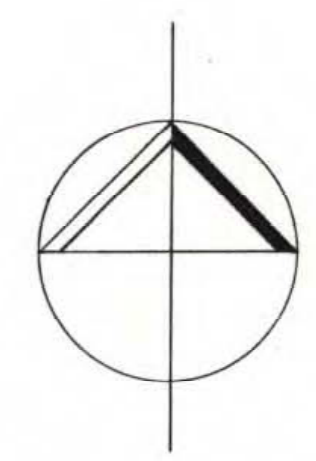

Kopians likhet med originalet
bestyrkes i tjänsten:
Karin Söderman

0187 - P87/ 0522

VAXHOLM