

FÖRSLAG TILL ÄNDRING AV STADSPLANEN FÖR KVARTEREN FOTBOLLEN SPADEN MM

VAXHOLMS KOMMUN I STOCKHOLMS LÄN


UPPRÄTTAT AV ARKITEKT JÖRGEN AUBY

Stockholm den 28 januari 1974

ändrat 1974-06-25 och 1974-11-19

Auby

År 1975-09-05 fastställdes denna stadsplanändring på sätt Länsstyrelsens beslut samma dag närmare utvisar, och enligt §50 § 3 st. byggnadslagen talan icke fullt så fört nämnda beslut, varför detsamma omedelbart vunnit laga kraft. Länsstyrelsen i Stockholms län som ovan. På tjänstens vägnar
Eva Söderlund

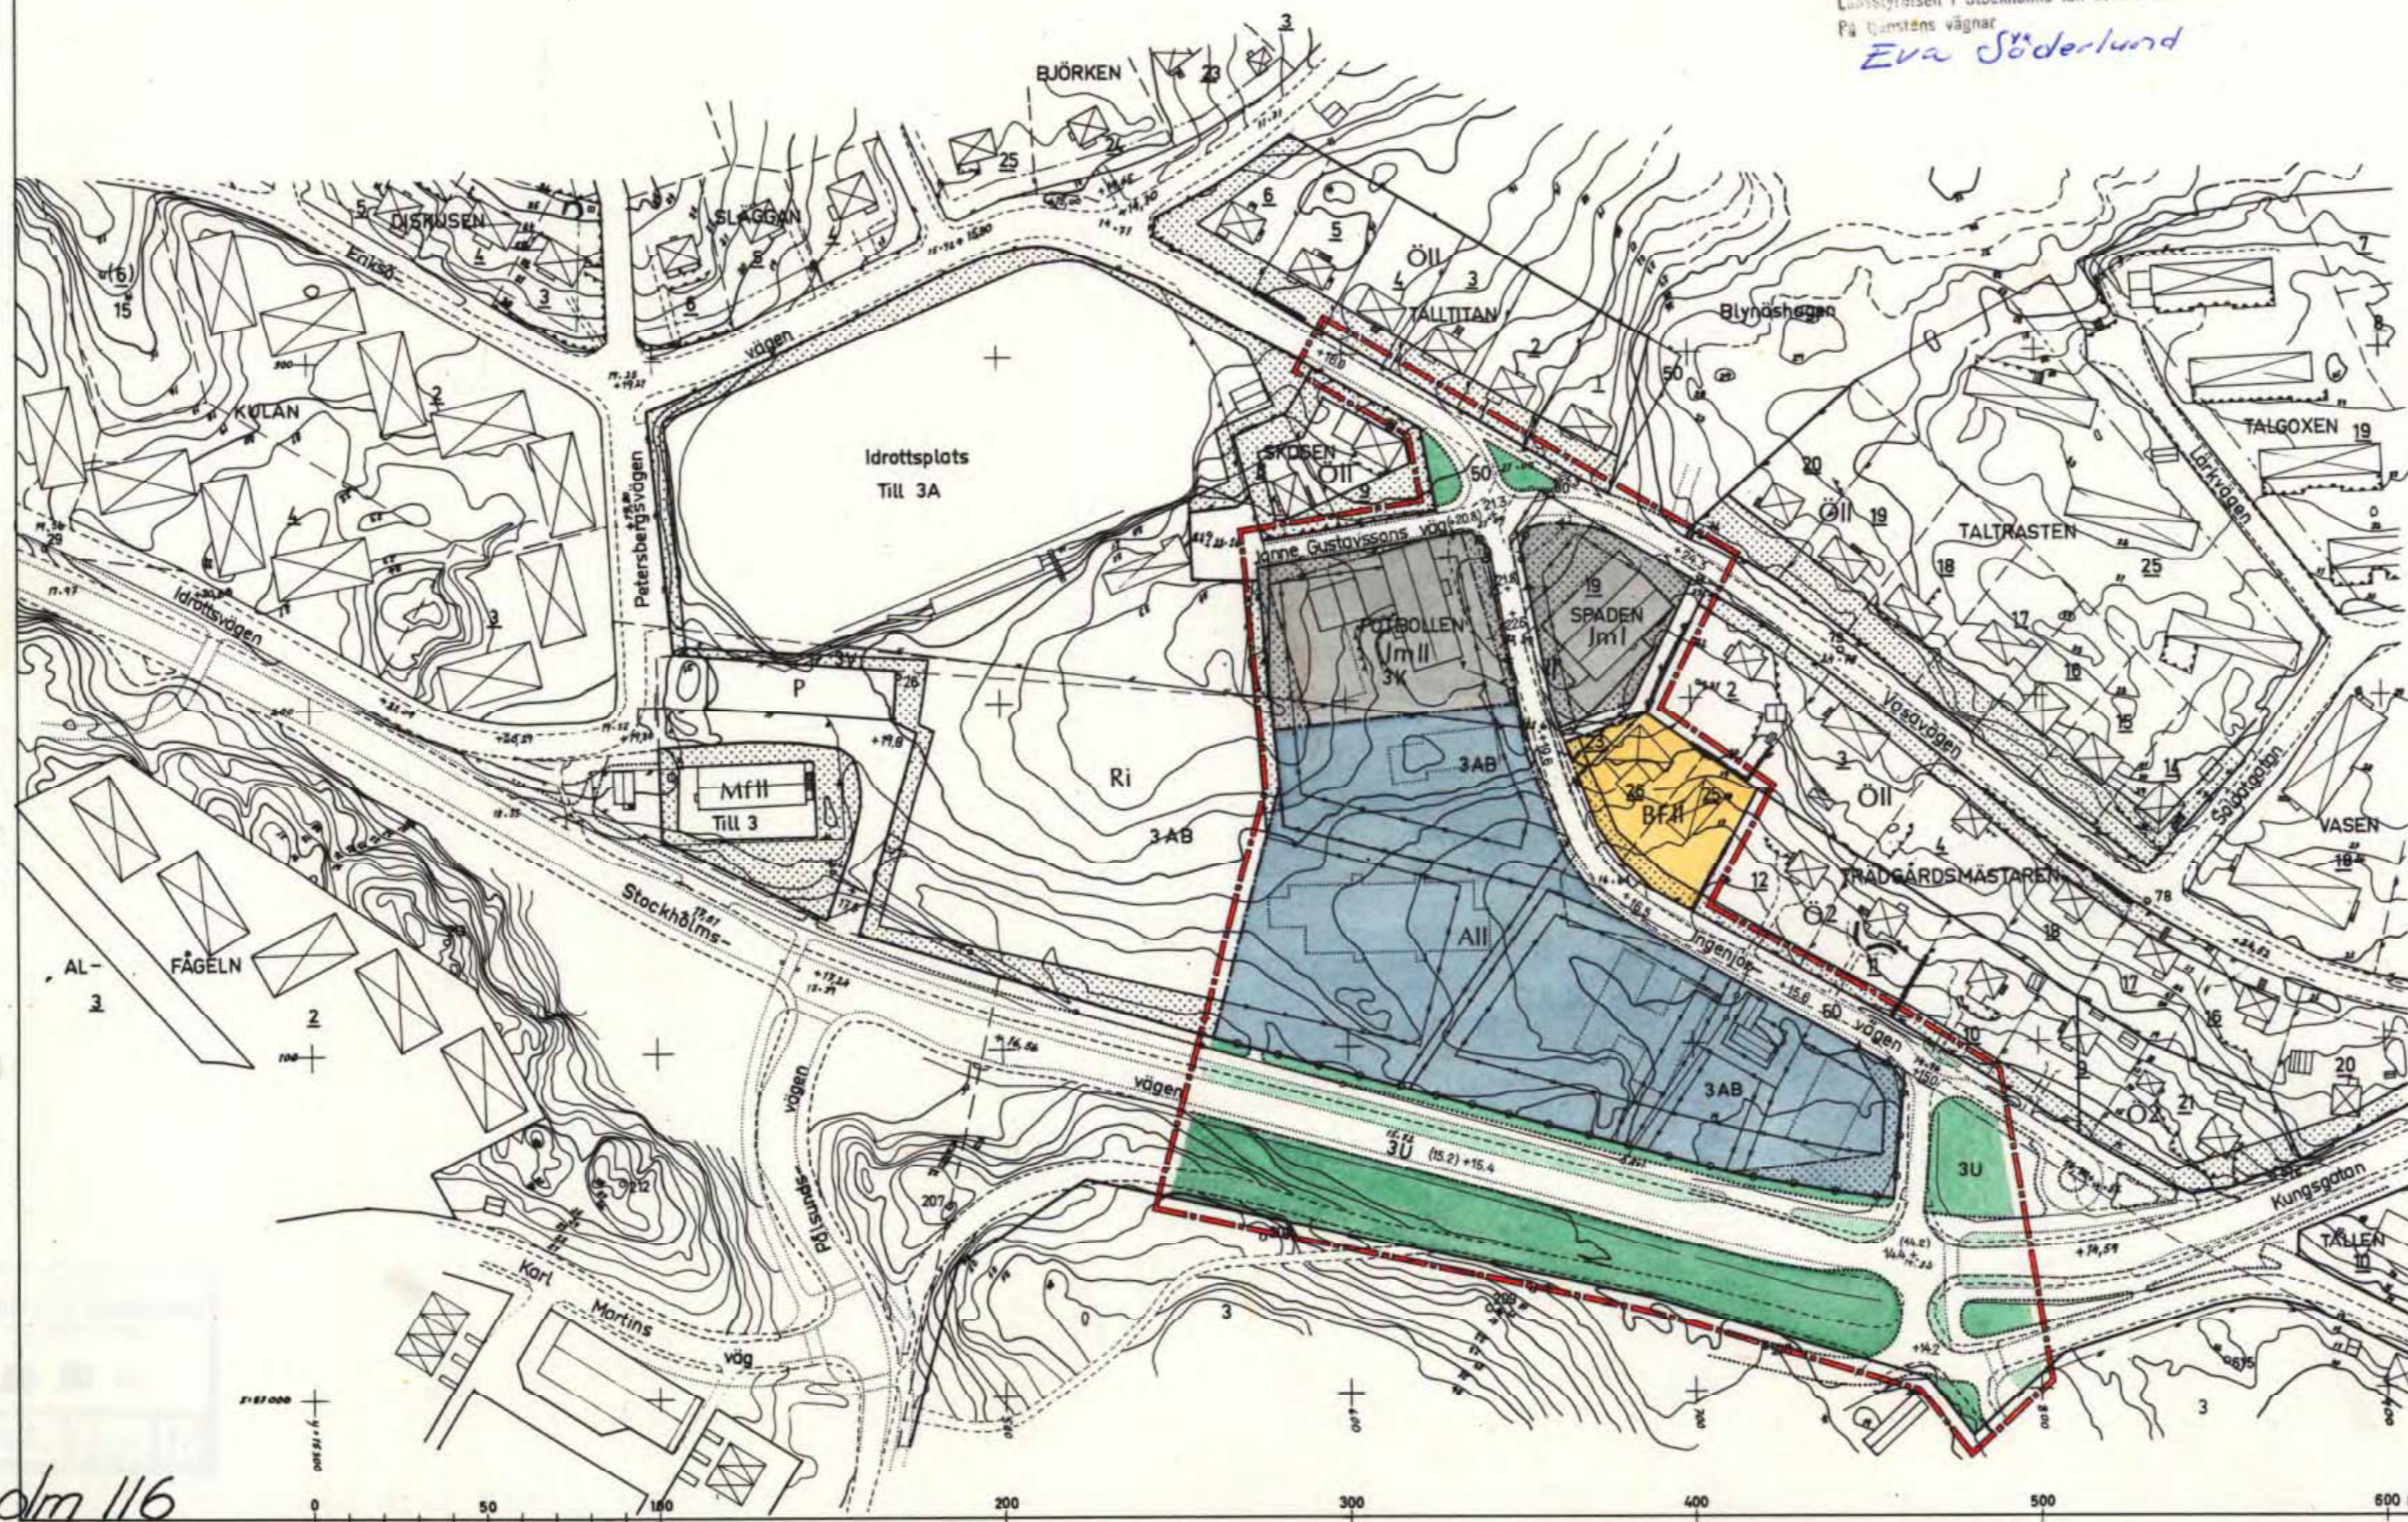

- BETECKNINGAR**
PLANFÖRSLAGET:
- stadsplanegräns 3m utanför planförslaget
 - gällande områdes- resp. bestämmelsegräns
 - gällande gränser avsedda att utgå
 - områdesgräns
 - områdesgräns med utfartsförbud
 - bestämmelsegräns
 - gräns mellan park o gata/jöget fastst. ej exakt
 - illustrationlinjer

- allmän plats, park, gata
- A område för allmän ändamål, skola
- B område för bostadsändamål
- Im område för småindustriändamål
- mark som icke får betyggas
- I II våningsantal
- I byggnadsstätt
- +0.0 gällande gatuhöjd
- (+0.0) gällande gatuhöjd avsedd att utgå
- +0.0 gatuhöjd

GRUNDKARTAN UPPRÄTTAD I JUNI 1971

Nils Erik Dahlen
(Nils Erik Dahlen)
Stadsingenjör

- Gällande kvarters- eller annan områdesgräns
- Fastighetsgräns
- Gällande bestämmelsegräns
- befintlig byggnad
- Staket, häck
- Stådmur, trappa
- Avloppsläddning
- väg med resp. utan sidoutrymme
- Nivåkurvar
- o 25 Polygonpunkt
- 3AB 2 Fastighetsbeteckningar
- +0.0, +0.0 Höjd över rikets nollplan enligt gällande stadsplan
- 00.00 Avvägs höjd över rikets nollplan

Förslaget har antagits av Kommunfullmäktige genom beslut den 17 mars 1975, 148.

[Signature]
sekr.

Kopiens likhet med originalet
bestyrkes i tjänsten:
A. Öster

Vaxholm 116

600 meter (1:2000)