

Vaxholm 96

Tillhör kommunfullmäktiges i Vaxholm beslut
den 28/3 1972, § 43
Ordförande

Förslag till ändrad stadsplan för kvarteret RÅDMANNEN mm i Vaxholms stad

Stockholm i oktober 1971

Lars Åkerlund
Lars Åkerlund
Arkitekt SAR

Kompletterad med u-område den 22 februari 1972
Lars Åkerlund

Tillhör Byggnadsnämndens i Vaxholm
beslut den 213 1972, § 75
Dje Hendered
Byggnadsnämndens sekreterare


Grundkarta till ändring av stadsplanen för kvarteret RÅDMANNEN i Vaxholms stad

upprättad i augusti 1967 av:

O. Salwén
(O. Salwén)
Stadsingenjör

BETECKNINGAR Å STADSPLANEN

- Linje 3 (tre) meter utanför det område för vilket fastställelse sökes
- Gatu-kvarters eller annan områdesgräns
- Bestämmelesgräns
- Gällande gräns avsedd att bibehållas
- Gällande gränser avsedda att utgå
- Gatuplantering
- Utfartsförbud
- BF Gb Byggnadskvarter: Område för bostadsändamål, fristående hus. Garage
- Mark som icke får bebyggas
- Mark som får bebyggas endast med uthus, garage o. d. mindre gårdsbyggnader
- +0,00 Gällande höjd avsedd att bibehållas
- (+0,00) Gällande höjd avsedd att utgå.
- +0,00 Föreslagen gatahöjd
- I II Antal våningar
- u Mark tillgänglig för underjordiska ledningar

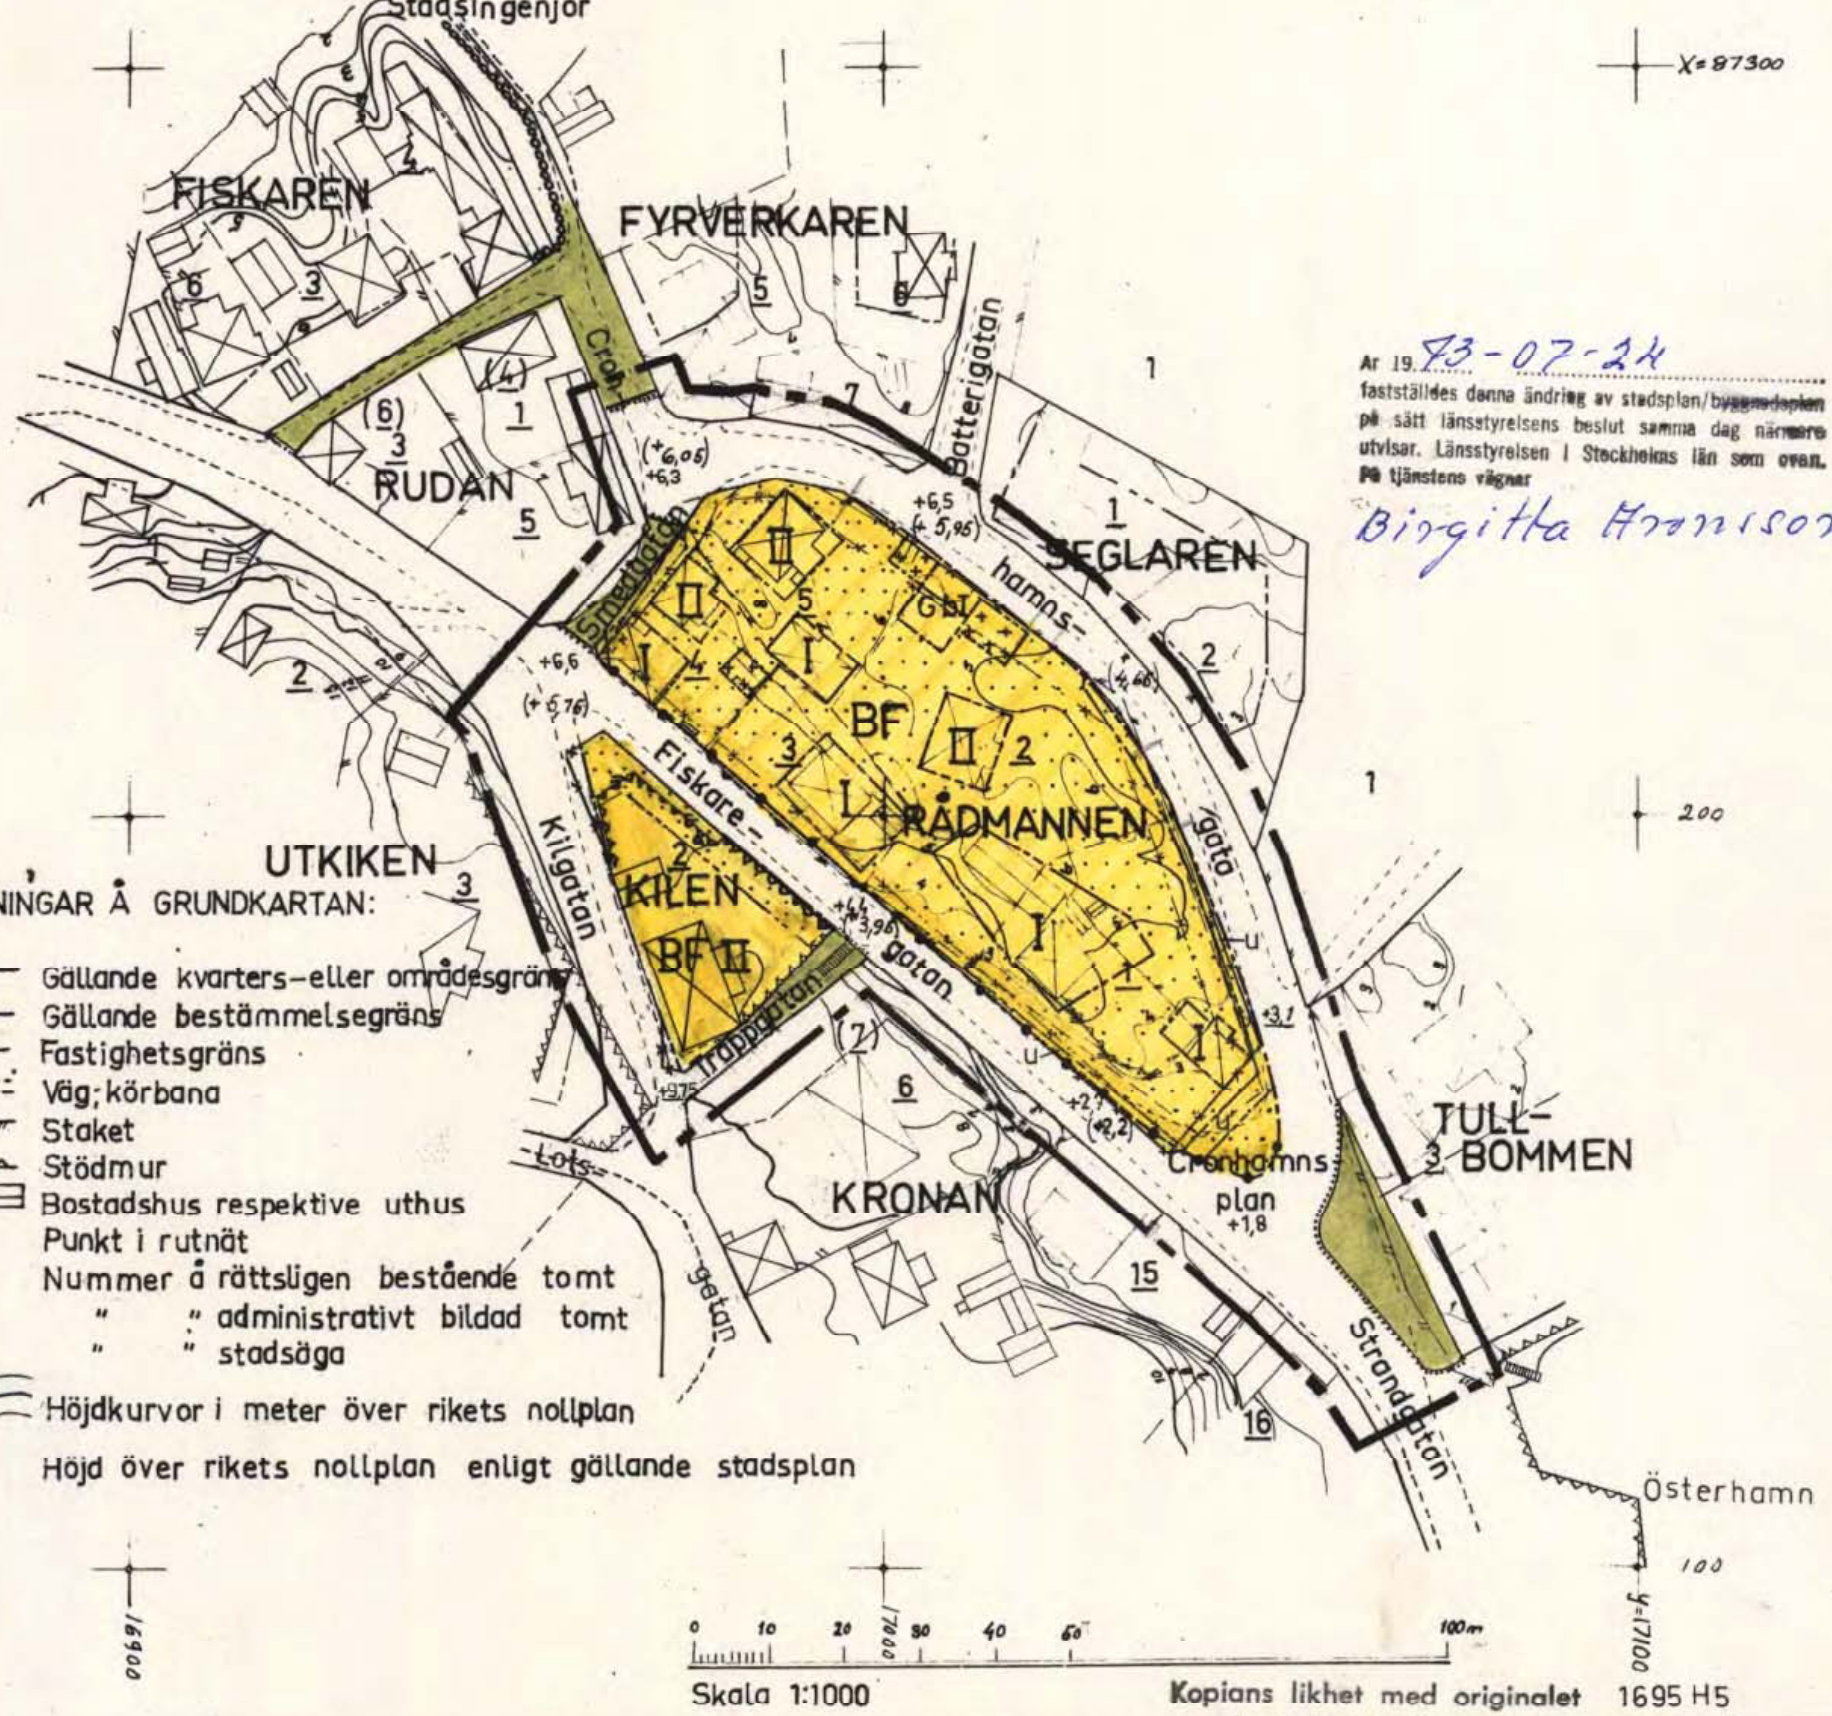

BETECKNINGAR Å GRUNDKARTAN:

- Gällande kvarters- eller områdesgräns
- Gällande bestämmelsegräns
- Fastighetsgräns
- Väg; körbana
- Staket
- Stödmur
- Bostadshus respektive uthus
- Punkt i rutnät
- 2 Nummer å rättsligen bestående tomt
- (2) " " administrativt bildad tomt
- 2 " " stadsäga
- Höjdkurvor i meter över rikets nollplan
- +0,00 Höjd över rikets nollplan enligt gällande stadsplan

Ar 19. 73-07-24
fastställdes denna ändring av stadsplan/byggnadsplan
på sätt länsstyrelsens beslut samma dag närmare
utvisar. Länsstyrelsen i Stockholms län som ovan.
På tjänstens vägnar
Biogitta Aronsson

Skala 1:1000
Kopians likhet med originalet 1695 H5
bestyrkes i tjänsten:
B. Pöry

Vaxholm 96