

Kopia

Tillhör Stadsfullmäktiges i Vaxholm
beslut den 17 september 1953, § 3.

Nunnings
Ordförande

Tillhör Byggnadsnämndens i Vaxholm
beslut den 11 september 1953, § 97.

Turku Reissman
Ordförande


Ändrad stadsplan för
kv. Vaser i Vaxholms stad

Upprättad den 5 augusti 1953 av

Edu Schumert

Stadsarkitekt

LAKE 143
96 53

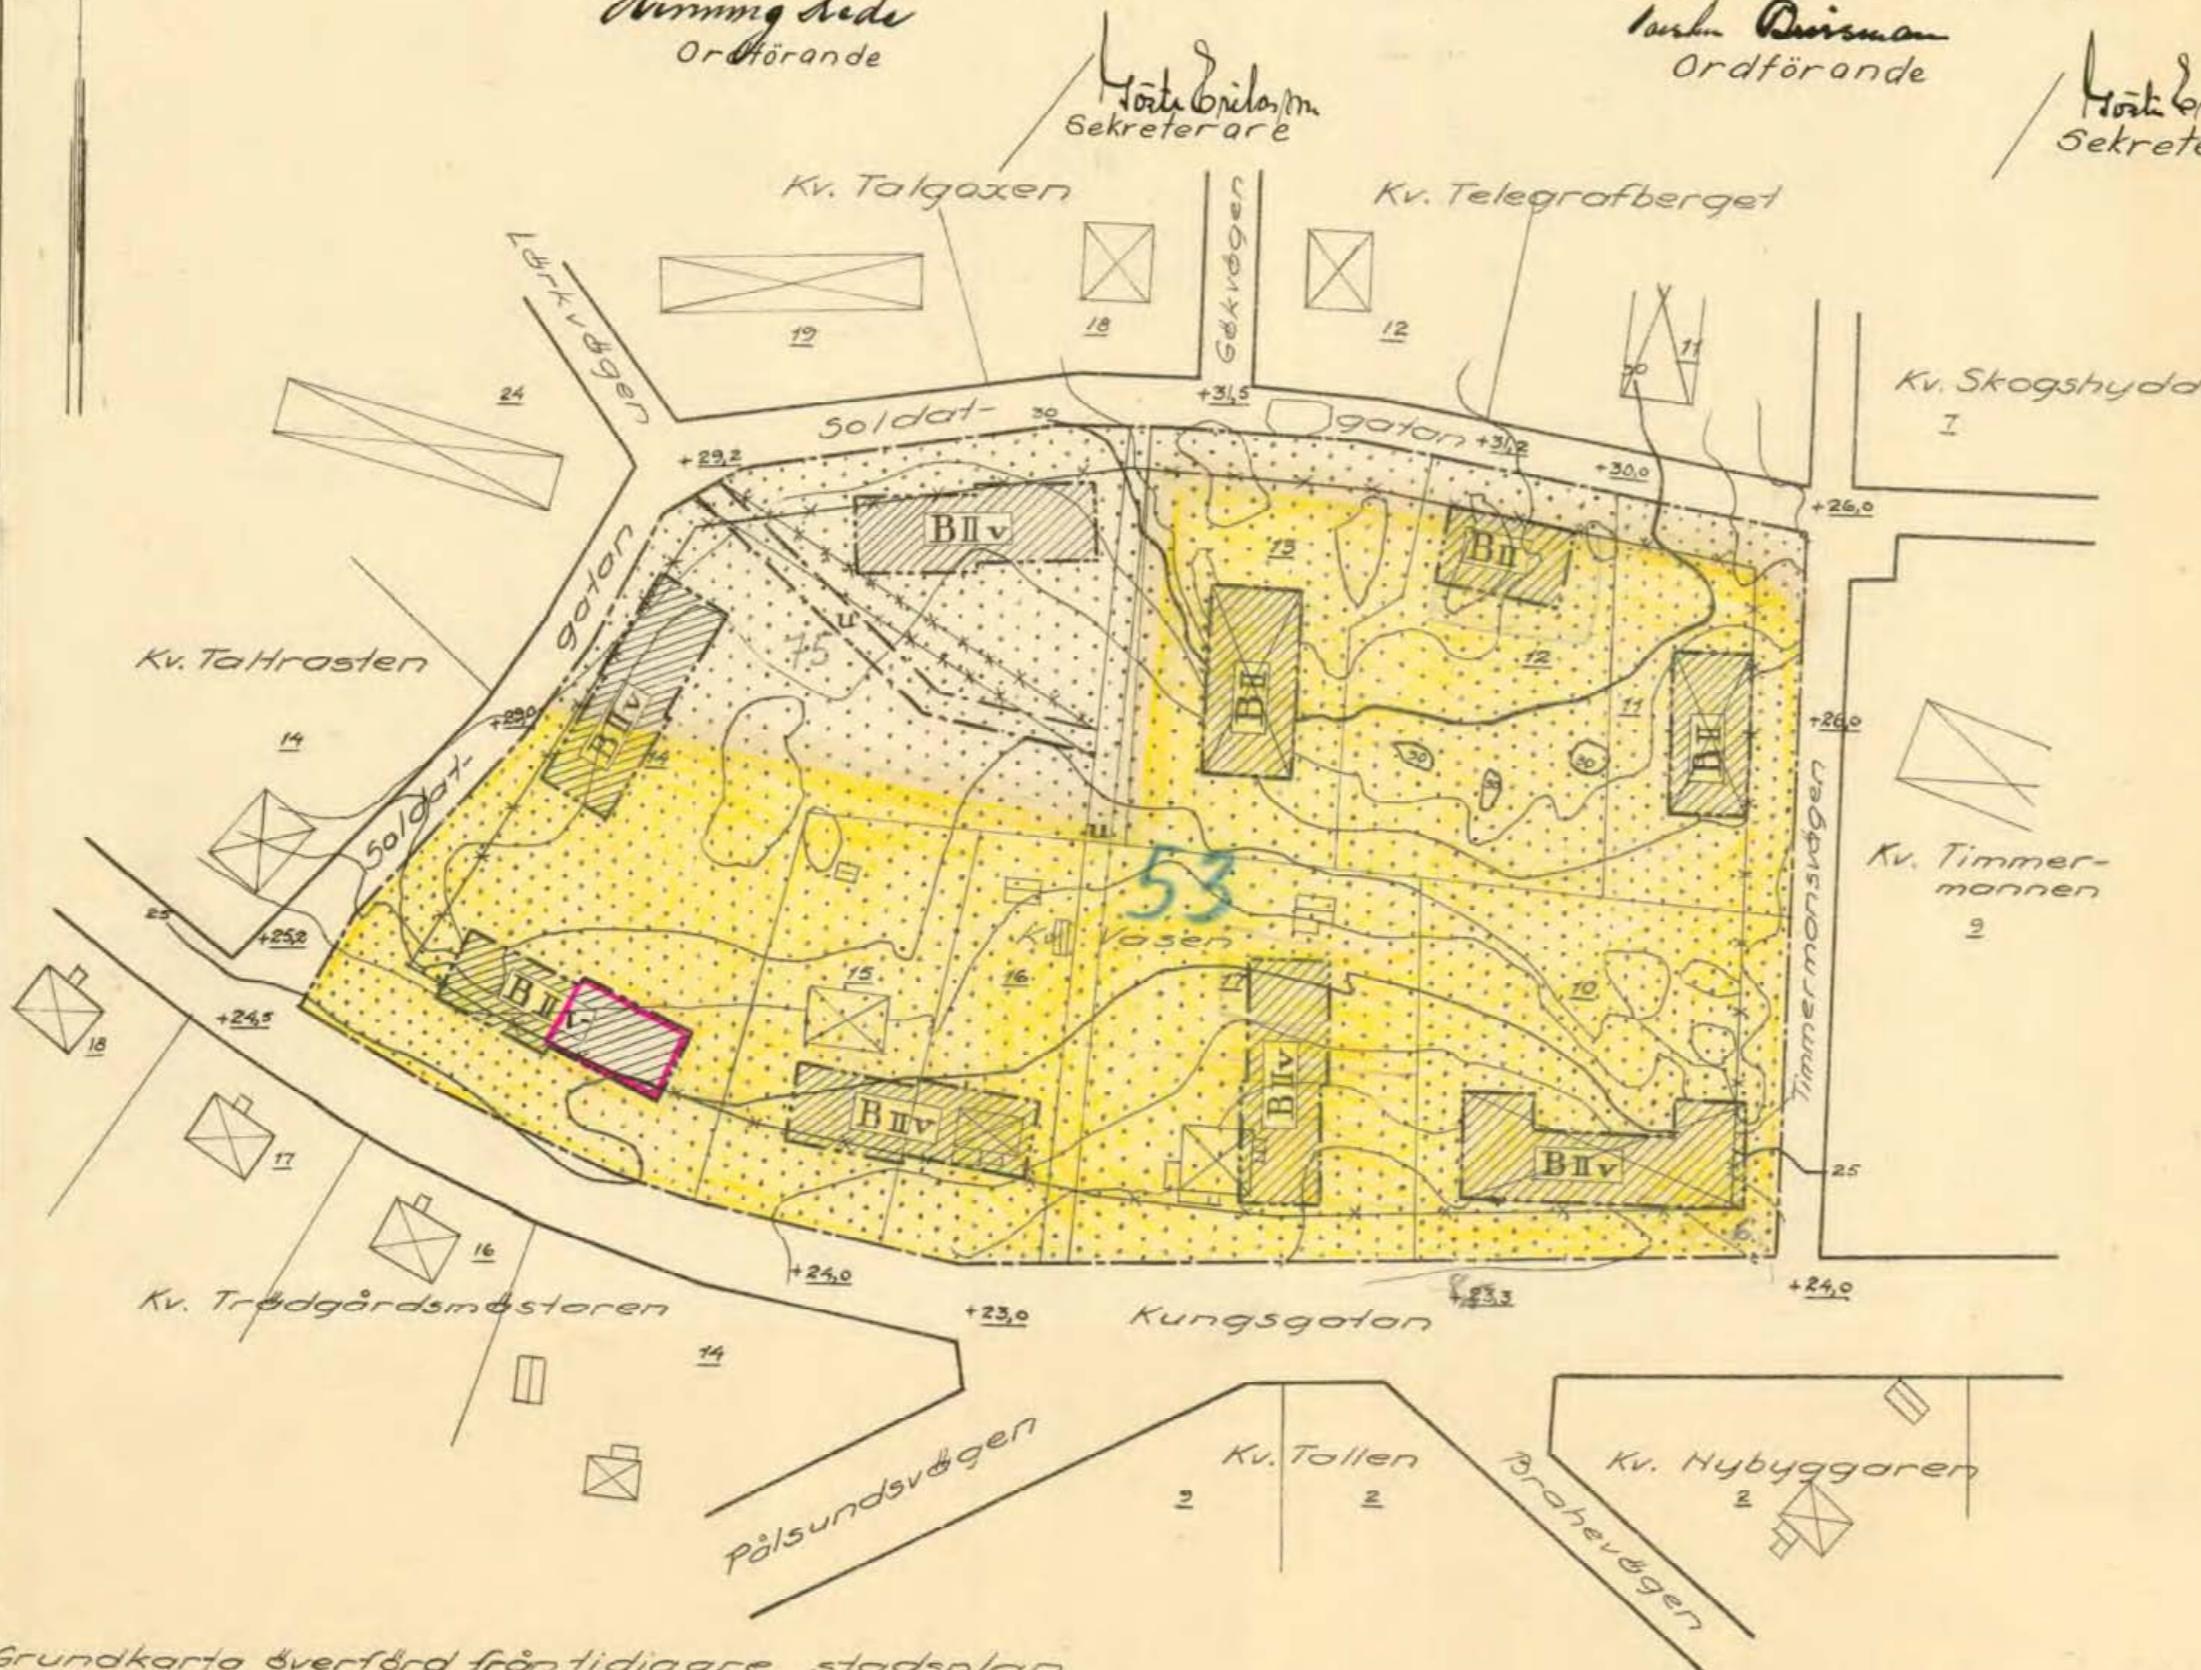

Beteckningar:

GRUNDKARTA

— Gällande områdes- och bestämmelsegräns
Fastighetsgräns

■ Huvudbyggnad resp. uthus
+90 Gällande gotuhöjd

~~~~ Nivåkurvor i meter över staden nollplan

STADSPLANEKARTA

— Stadsplaneegräns

\* \* \* Gällande områdes- och bestämmelsegräns  
avsedd att utgå

— Områdesgräns

— Bestämmelsegräns

■ Område för bostadsändamål

■■■ Mark som ej får bebyggas

u Mark tillgänglig för underjordiska ledningar

IIv Antal våningar jämte vindsinredning  
I länstyrelsens beslut angiven linje.

År 1953 den 9 november  
fastställdes denna ändring av stadsplan  
byggnadsplan på sätt Kgl. Maj:ts be-  
fanningshavandes beslut samma dag  
närvarande utvisar; betygar, Stockholm å  
landskanslist som ovän,

På tjänstens vägnar:  
Olof Ljungström

Kopia (lädan)

KV Vaser

53

Fastst. 9. 11. 53

Statens Reproduktionsanstalt 1953

A31

Kopia (A31)

A31