

Kopia

Tillhör Stadsfullmäktiges i Vaxholm
protokoll den 30.8. 1949, § 5.
Vaxholm den 30 augusti 1949
Henning Hede ordf. Gösta Erikson sekr.


Förslag till ändring
av stadsplanen för
Lägerhöjden i Vaxholm.

Upprättat i juni 1949 av:

N.G. Källberg
Stadsingenjör


Kopia (ladan)

Beteckningar:

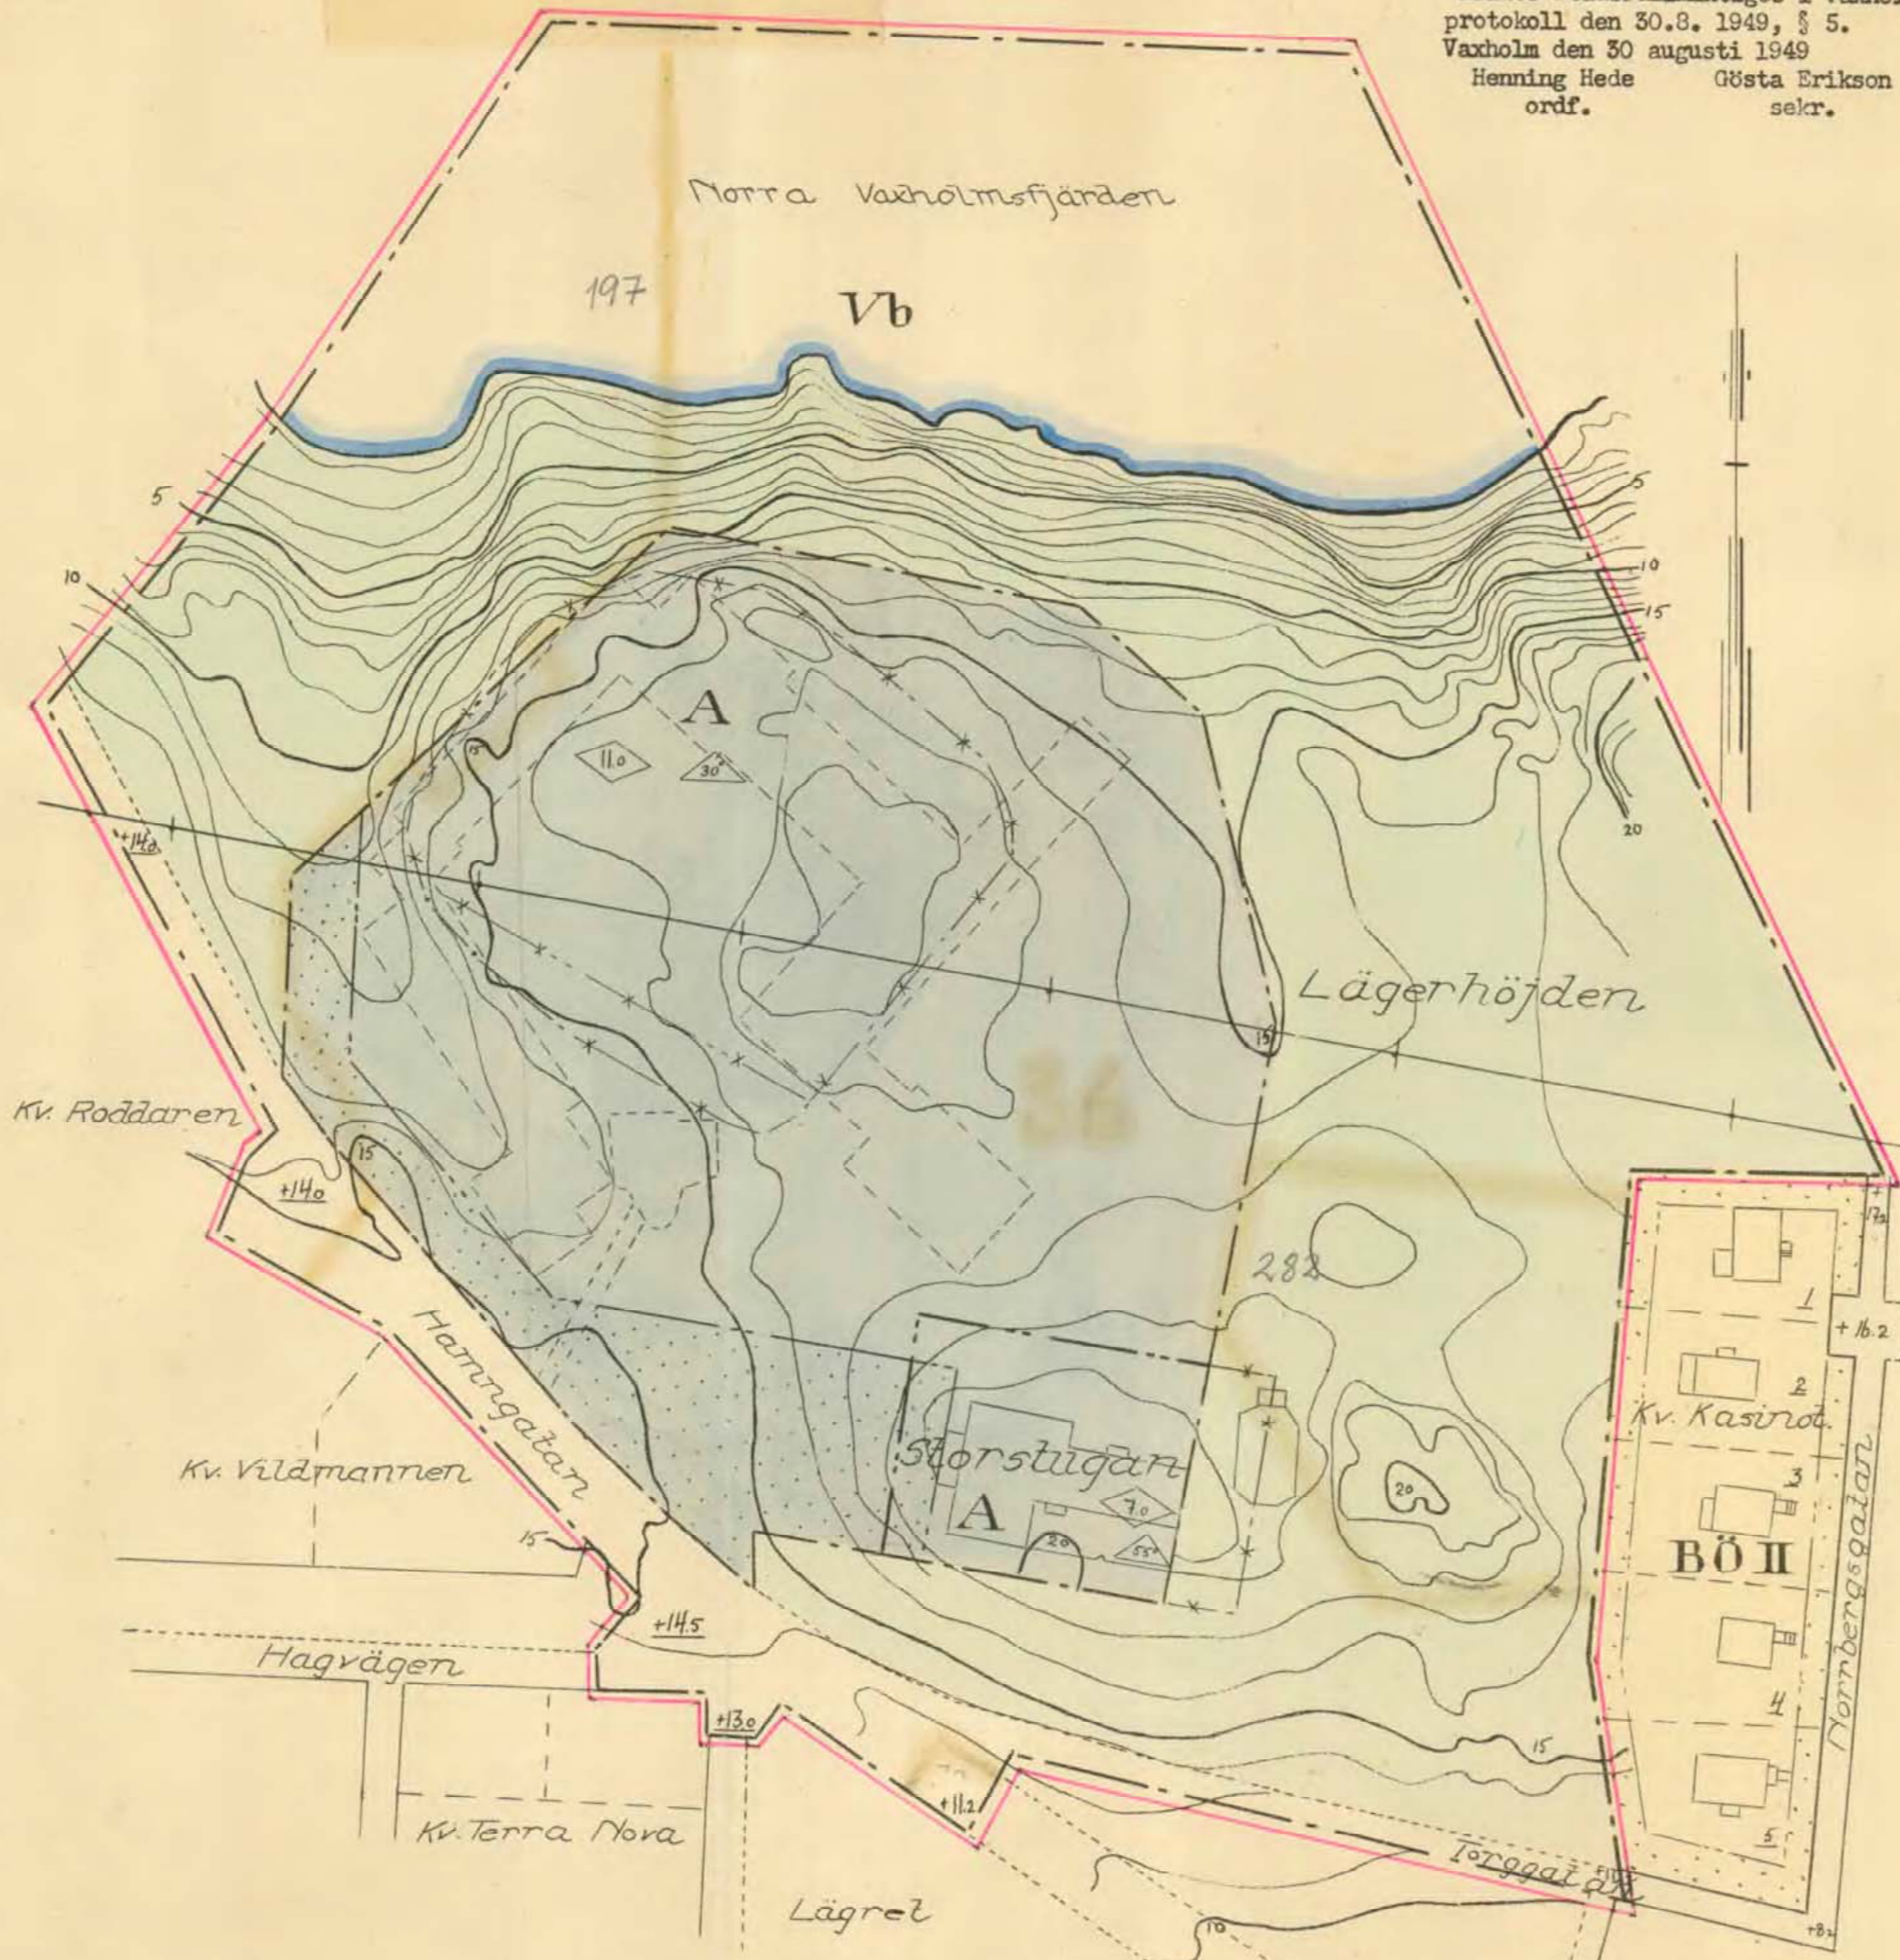

- Stadsplanegräns.
- Gällande stadsplanelinje.
- " " " avsedd
- * — att utgå.
- - - Områdesgräns.
- - - Bestämmelsegräns.
- ==== Tomt- och andra gränslinjer, ej avsedda att fastställas.
- Allmän plats, gata.
- " " " part.
- A Mark för allmänna ändamål.
- Mark, som ej får bebyggas.
- 11 Vattenområde, som icke får över- 645982
- ◊ Högsta byggnadshöjd.
- △ Taklutning.
- +0.0 Gällande gatuhöjd.
- (+0.0) D.o. avsedd att utgå.
- +0.0 Gatahöjd.
- II Våringsantal.
- I Tomtrummen
- Befintlig byggnad.
- ~ Nivåkurvor.
- + Elektrisk högspänningsledning (20000 volt).

A25b fastst. 29.6.50

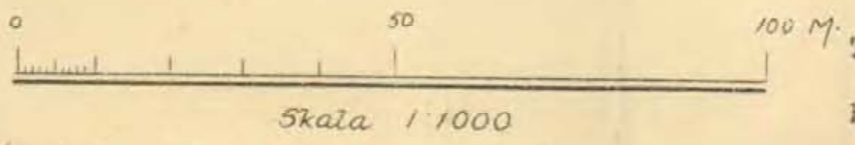

Tillhör Kungl. Maj:ts beslut
den 29 juni 1950 Stockholm i
Kommunikationsdepartementet
Ex officio:
Nils Aurén

Kopia

Kopians likhet med originalet bevisas.
Stockholm den 27 sept. 1950
STATENS REPRODUKTIONSANSTALT
O. Höglund

Lägerhöjden
Fastst. 29.6.50

36
A25b
Statens Reprodukationsanstalt 1950