

Tillhör stadsfullmäktiges i Vaxholm
 beslut den 9 juni 1964, § 155.
 Arne Nylund
 (Arne Nylund)
 ordförande

Tillhör byggnadsnämndens i Vaxholm
 beslut den 4 juni 1964, § 142.
 Gösta Eriksson
 (Gösta Eriksson)
 sekreterare

Kopia

FORSLAG TILL ANDRING OCH
 UTVIDGNING AV BYGGNADSPLAN
 FÖR STADSÄGORNA 61-97 M.F.I
 PÅ RINDÖ, VAXHOLMS STAD
 STOCKHOLMS LÄN

UPPRÄTTAT I MARS 1963 AV

SVEN KLASÉN
 ARKITEKT SÄR


År 1964 den 14 augusti fastställdes
 denna ändring av stadsplan/byggnads-
 plan på sätt Kungl. Maj:ts befall-
 ningshavandes beslut samma dag närma-
 re utvisar; betygar, Stockholm &
 länskamrätet som ovan,
 På tjänstens vägnar:
 Eva Söderlund

Kopia (Ladan)

Kopiens likhet med av länsstyrelsen
 bestyrkt kopia bestyrkes:

O. Salwén
 (O. Salwén)
 Stadsingenjör

GRUNDKARTAN UPPRÄTTAD ÅR 1960 AV DISTRIKTLANTMÄTARE ÅKE BYSJÖ.
 KOMPLETTERAD I FRÅGA OM STADSÄGORNA 98, 100A OCH 100C SAMT DE-
 LAR AV 99 OCH 100 ÅR 1962 AV LANTMÄTARE S. HALLBERG.

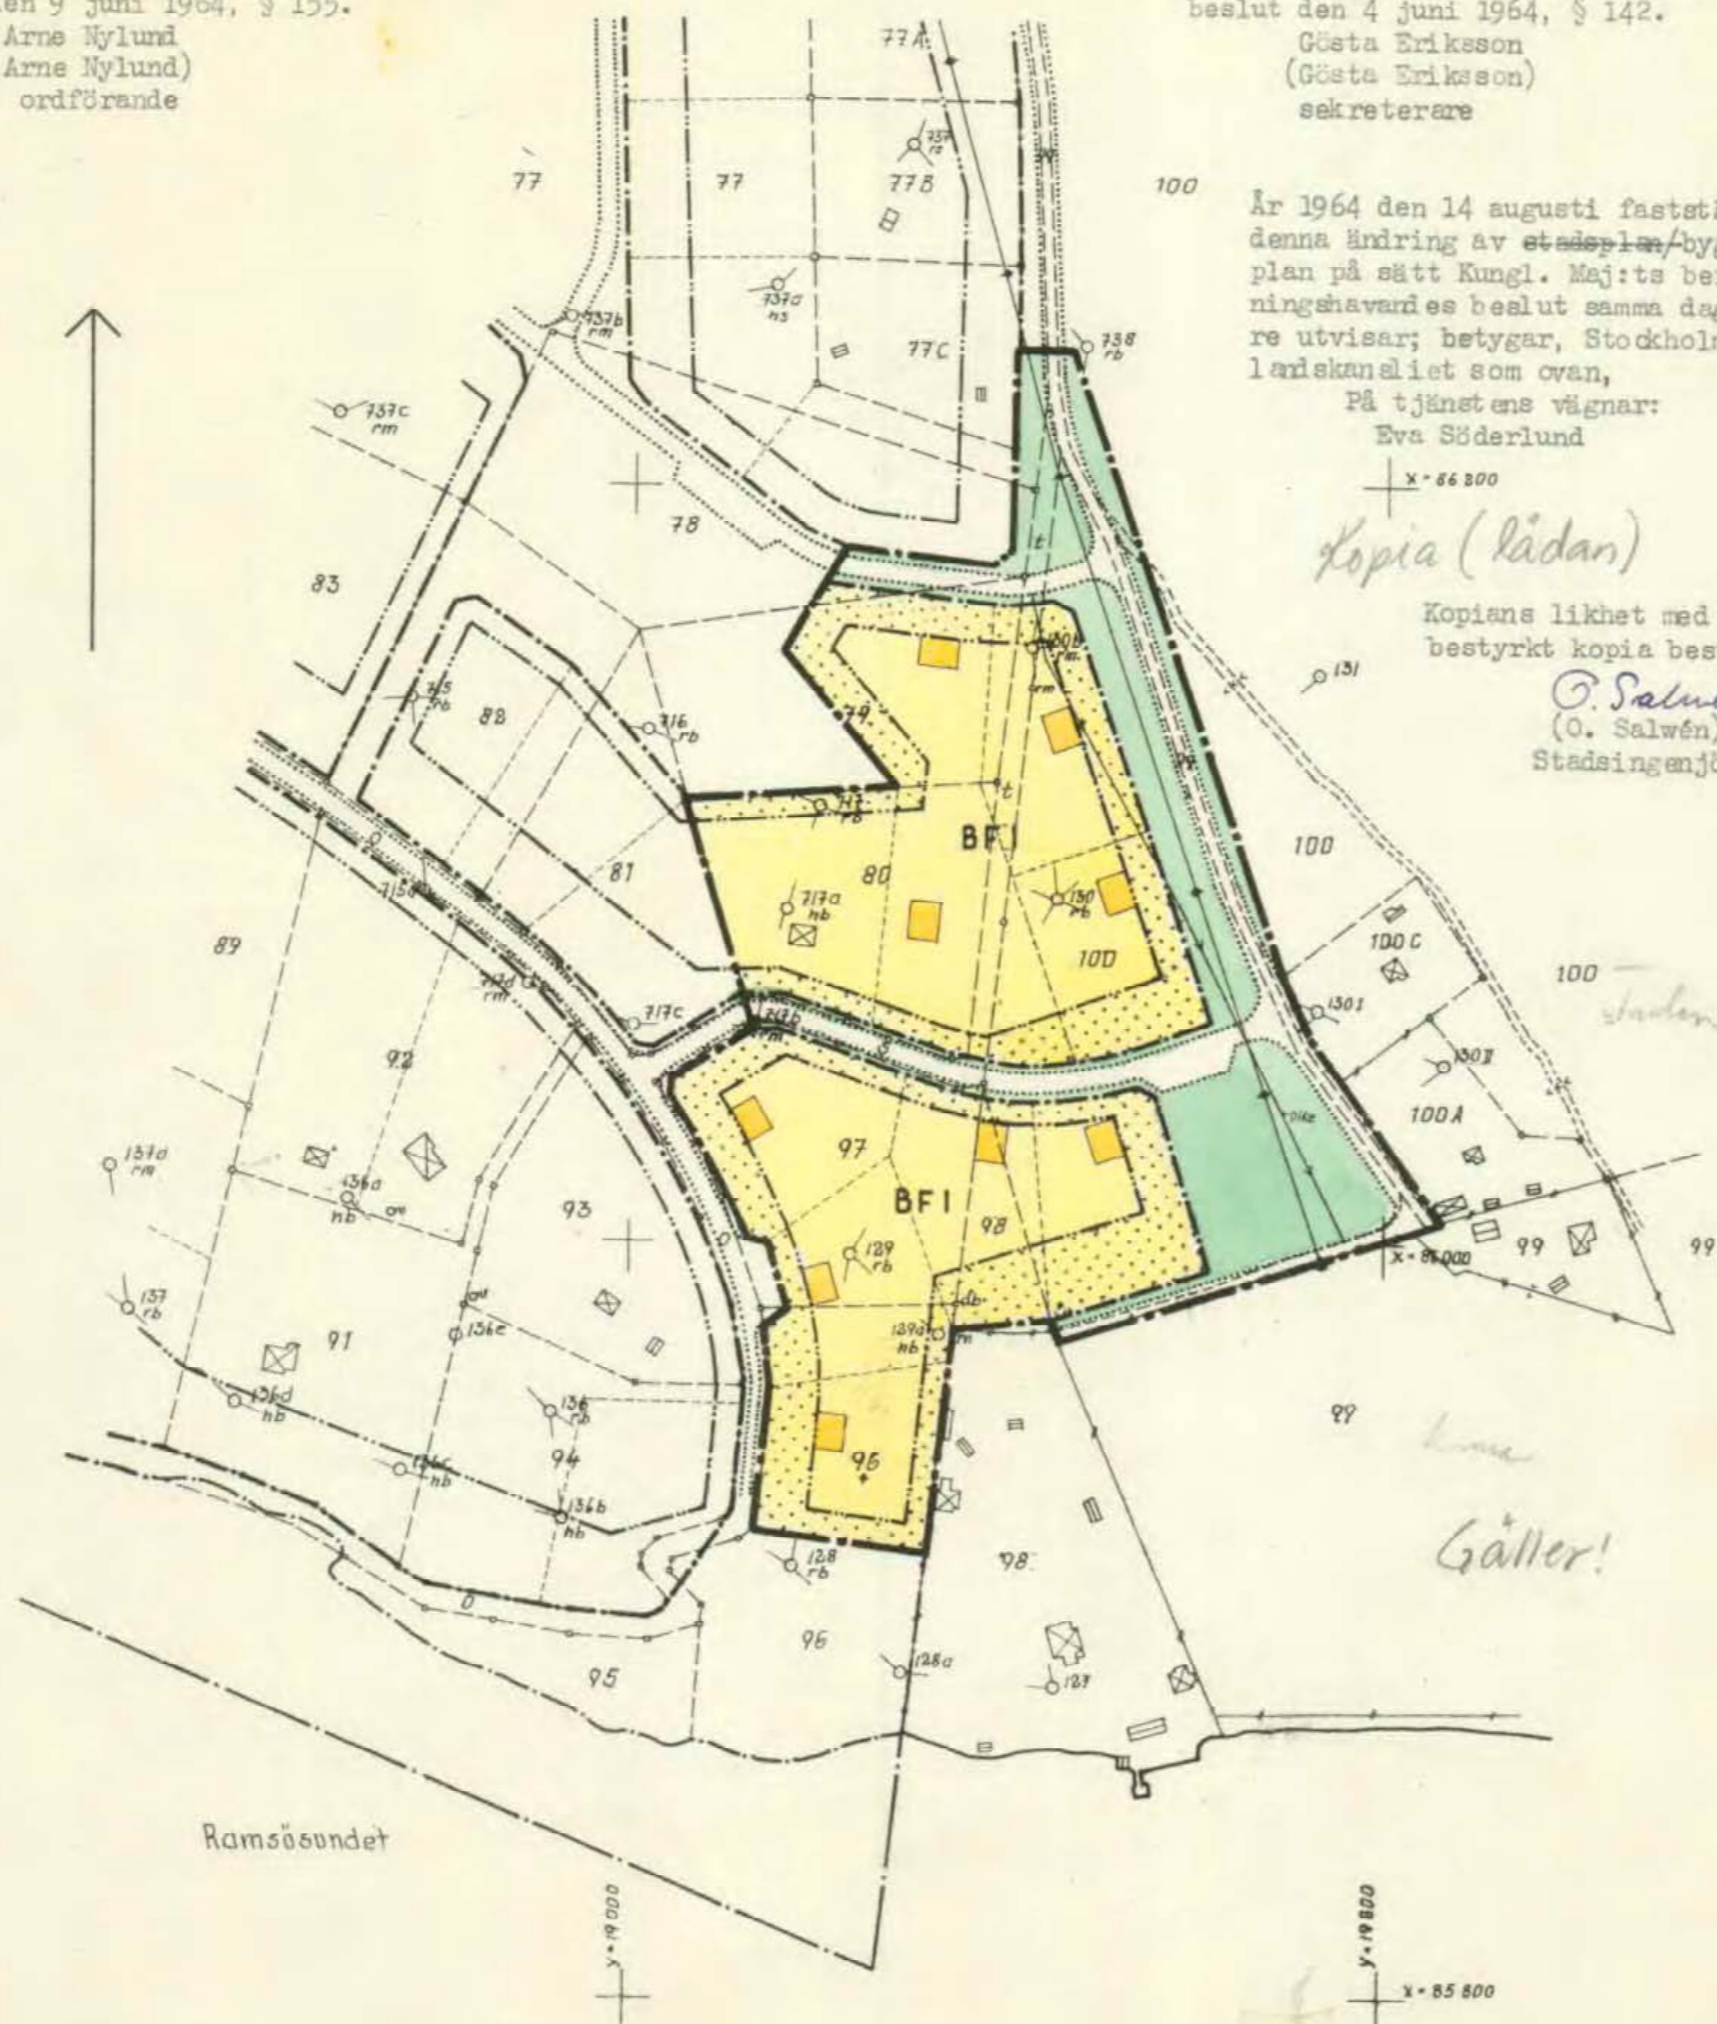

BETECKNINGAR

- BYGGNADSPLANEGRÄNS
- - - OMRÅDESGRÄNS
- · - · BESTÄMMELSGRÄNS
- · · · · PARKGRÄNS
- - - - - FÖRESLAGEN TOMTPLATSGRÄNS
- ALLMÄN PLATS VÄG
- ALLMÄN PLATS PARK
- BF OMRÅDE FÖR BOSTADSÄNDAMÅL, FRIST. HUS
- MARK SOM ICKE FÅR BEBYGGAS
- I ANTAL VÅNINGAR
- FÖRESLAGEN BYGGNADSPLOTS
- - - - - FASTIGHETSGRÄNS
- VÄG
- ELEKTRISK HÖGSPÄNNINGSLEDNING
- + PUNKT I RUTNÄT
- △ TRIANGEL- EL. POLYGONPUNKT
- 234 STADSÄGÖBETECKNING
- DIKE
- HUVUDBYGGNAD RESP. UTHUS

14.8.1964

Kopia

Stg 61-97 mfl (Rindö) 163

Fastst. 14.8.64 Nya best. 27.5.7/nr 222