


FÖRSLAG TILL BYGGNADSPLAN FÖR
STORA KAMMARHOLMEN
 eller SKARPÖ 1²⁰,
 I VÄRMDÖ S:N, STOCKHOLMS LÅN.


Upprättat i Stockholm i november 1946 av

Tore Forsman, Alf Ahlström
 Arkitekter SAR

OBS! Tillåtet antal våningar ändrat genom planändring 1971. Endast en våning tillåten genom planändringen.

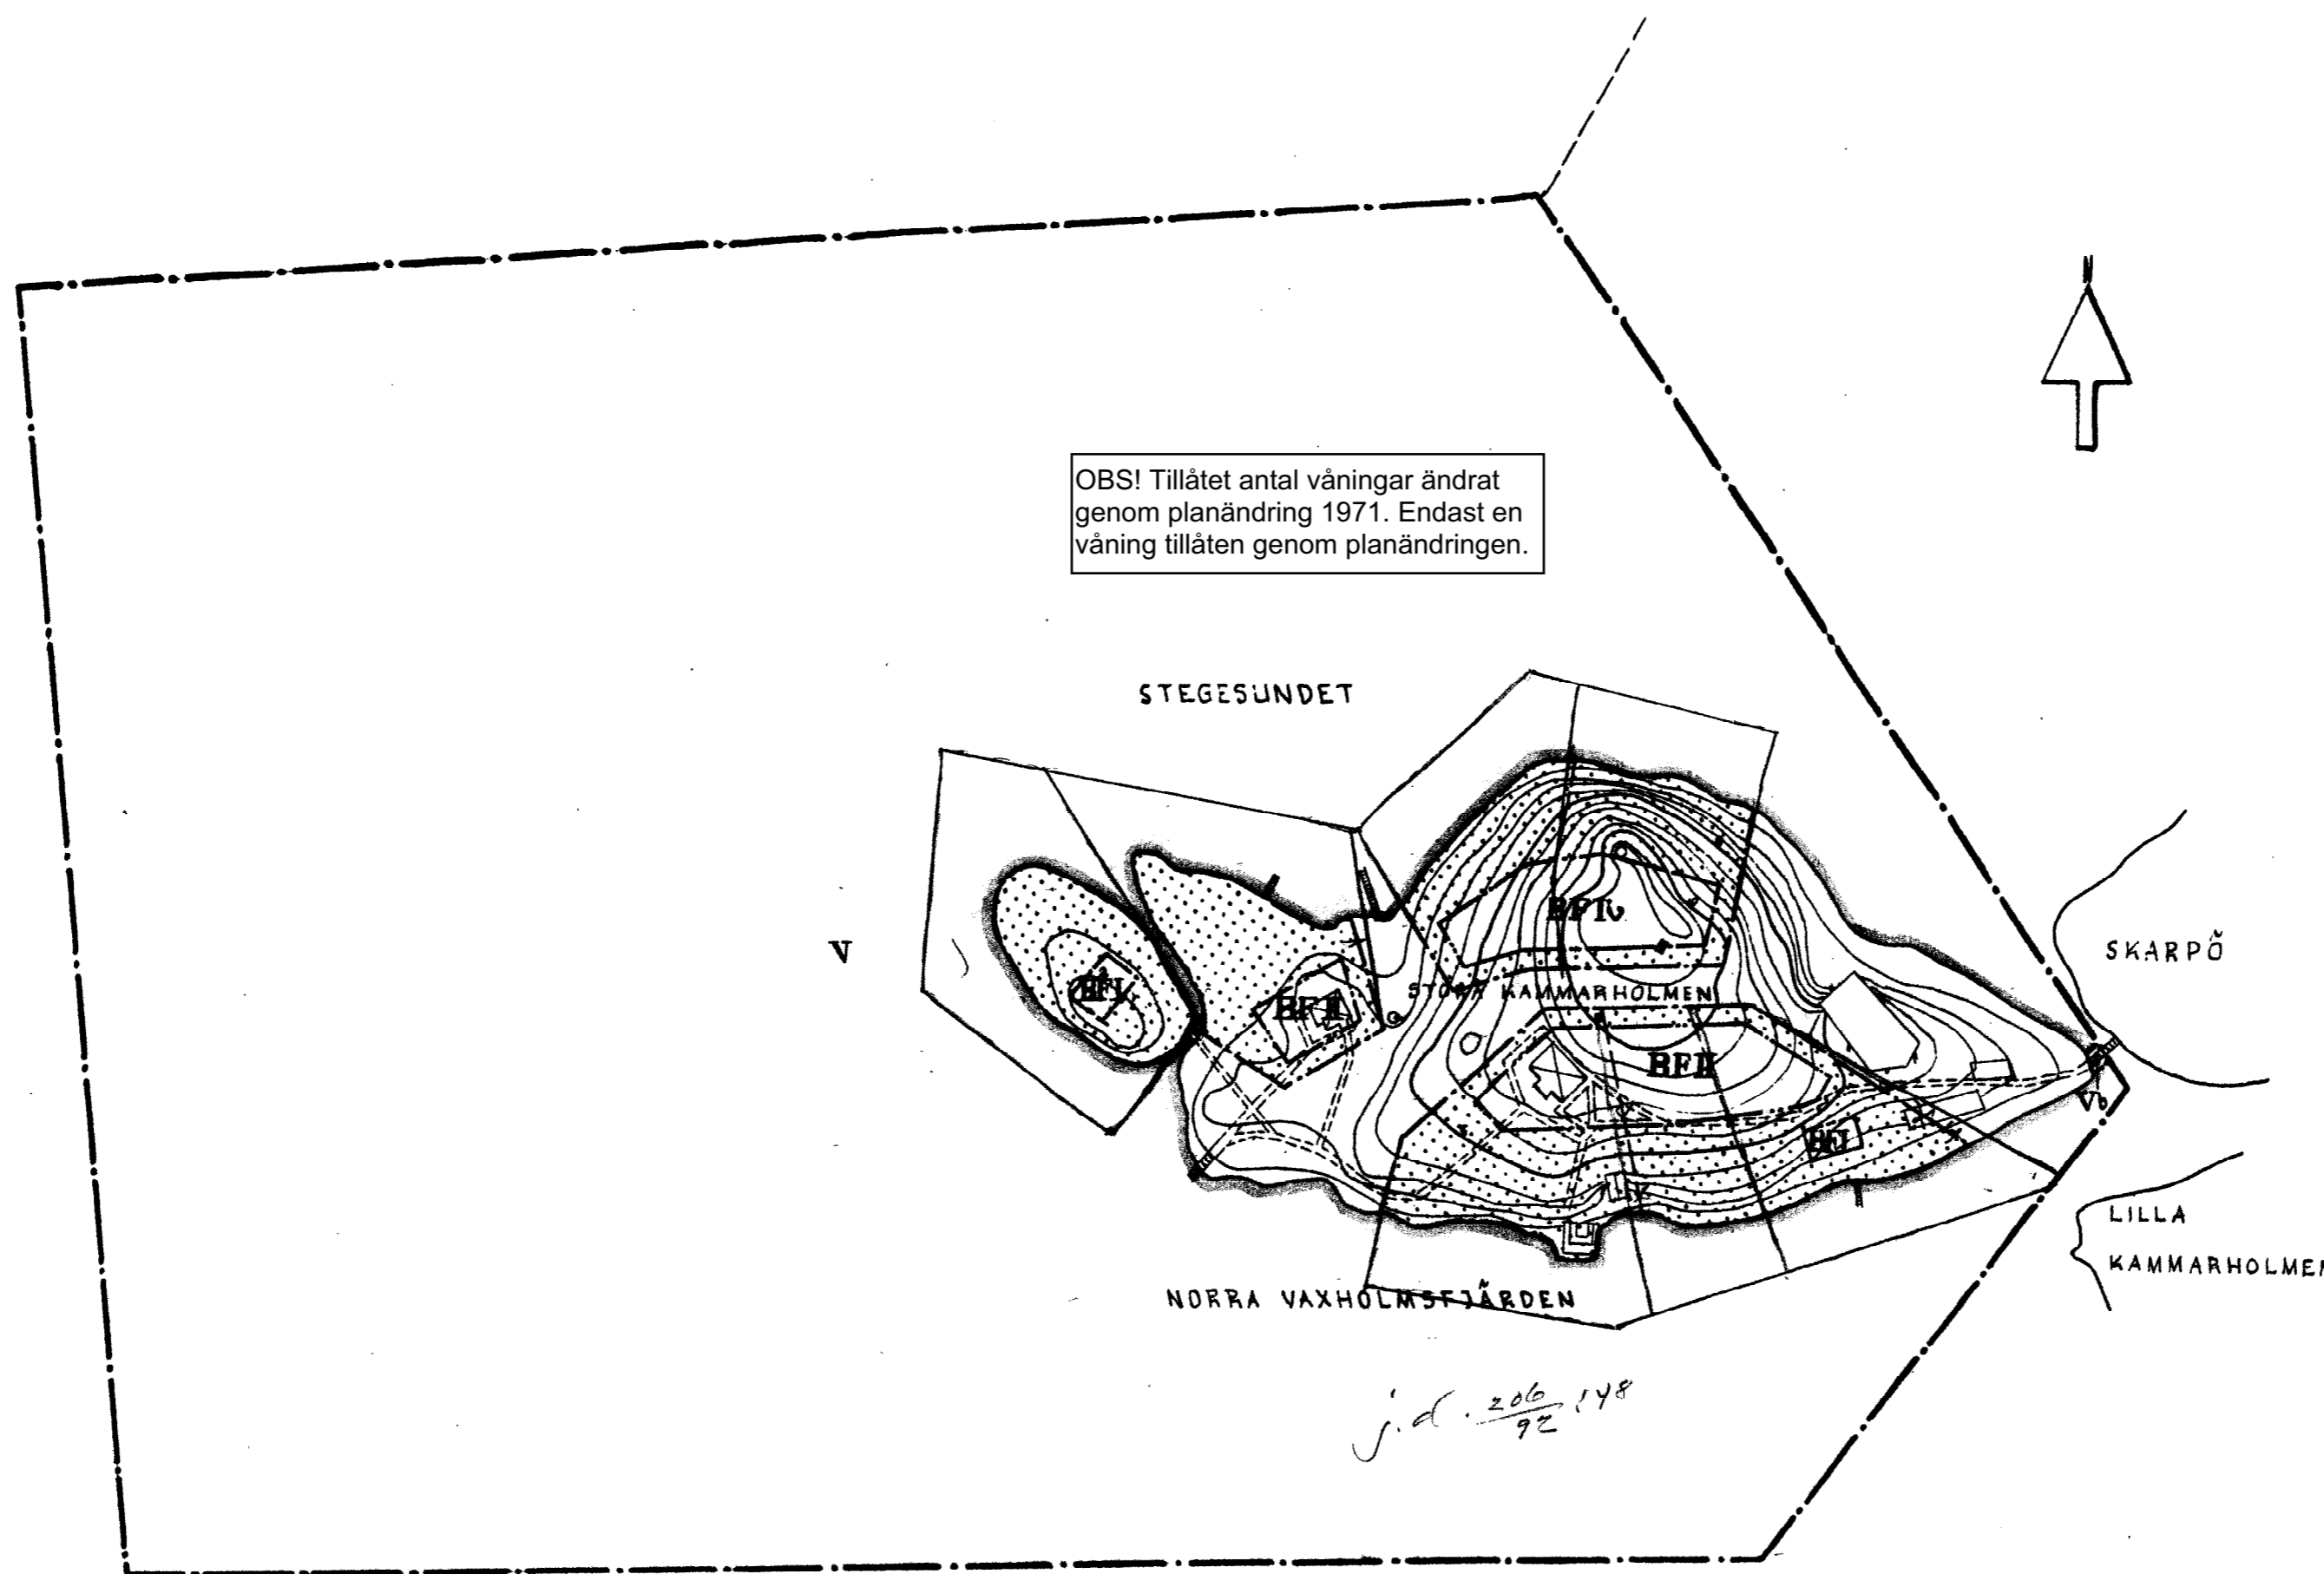

- BETECKNINGAR:**
- — — Gräns för byggnadsplanen.
 - · — · — Områdesgräns.
 - · — — Bestämelsegräns.
 - · — · — Föreslagna tomtgräns, ej avsedd att fastställas.
 - Allmän plats, park.
 - BF □ Mark för bostadsändamål.
 - · · · · som ej får bebyggas
 - VB □ Broområde.
 - V □ Vattenområde.
 - I II Våningsantal
 - v Inredd vind
 - - - - - Befintlig våg.
 - ⊠ byggnad.
 - Staket
 - Nivåkurvor
 - Strandlinje.

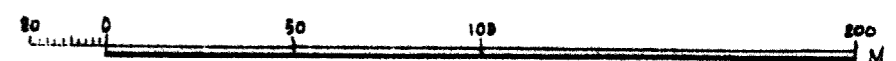

Skala 1:2000

År 1947 den 19 juli fastställdes denna byggnadsplan på sätt Kungl. Maj:ts befallningshavandes beslut samma dag närmare utvisar; betygar, Stockholm & landskansliet som ovan, På tjänstens vägnar:
 Bengt Sandberg

Kopians likhet med originalet bevisas.
 Stockholm den 10 dec. 1947.

STATENS REPRODUKTIONSANSTALT
[Signature]

Coll. 03

Stomkartan upprättad av e. lantmätare H. Hedener