

Kopia av

# FÖRSLAG


till ändring av  
byggnadsplan för fastigheterna

## Tynningö 152 m.fl.

i Vaxholms stad;  
upprättat år 1960 av

Arne Gunnefur  
Lantmätare

Grundkartan upprättad år 1947 av Allmänna Ingenjörbyrån  
Skala 1:1000

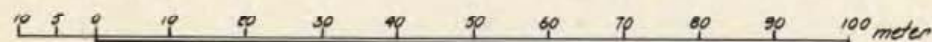

Tillhör stadsfullmäktiges i Vaxholm beslut  
den 31 oktober 1960, § 118.  
Vaxholm den 9 november 1960.  
Henning Hede  
Ordf.

Tillhör byggnadsnämndens i Vaxholm beslut  
den 7 oktober 1960, § 167.  
Vaxholm den 18 oktober 1960.  
Torsten Brissman  
Ordf.

År 1961 den 6 mars fastställdes denna  
ändring av byggnadsplan på sätt länsstyrelsens beslut samma dag  
närmare utvisar; och må enligt 150 § 3 st. byggnadslagen talan icke  
fullföljas mot nämnda beslut, varför detsamma omedelbart vunnit  
laga kraft, betygar, Stockholm å landskansliet som ovan.

På tjänstens vägnar:  
BO LUNDBERG

Vidimeras i  
Sjändalen i  
d. N. M. M. M. M.

Förslag till nya planbestämmelser  
S.D. 15:2/71

### Beteckningar


#### Grundkartan

- fastighetsgräns
- väg
- ⊠ boningshus resp. uthus
- staket
- åkerkontur
- strandkontur
- dike
- o brunn
- nivåkurvor
- o polygonpunkt
- + rutnätspunkt
- 152 registerbeteckning

#### Planförslaget

- byggnadsplanegräns belögen 3 m utanför det område för vilket fastställelse av ändring av byggnadsplan sökes
- \* gällande områdes- och bestämmelsegräns, avsedd att utgå
- väg- byggnadsmarks- och annan områdesgräns
- bestämmelsegräns
- gränslinjer ej avsedda att fastställas
- vägmork
- allmän plats, park
- BF område för bostadsandamål, fristående hus
- mark, som ej får bebyggas

mark som undantagsvis får bebyggas  
IV våningsantal, vindsinredning

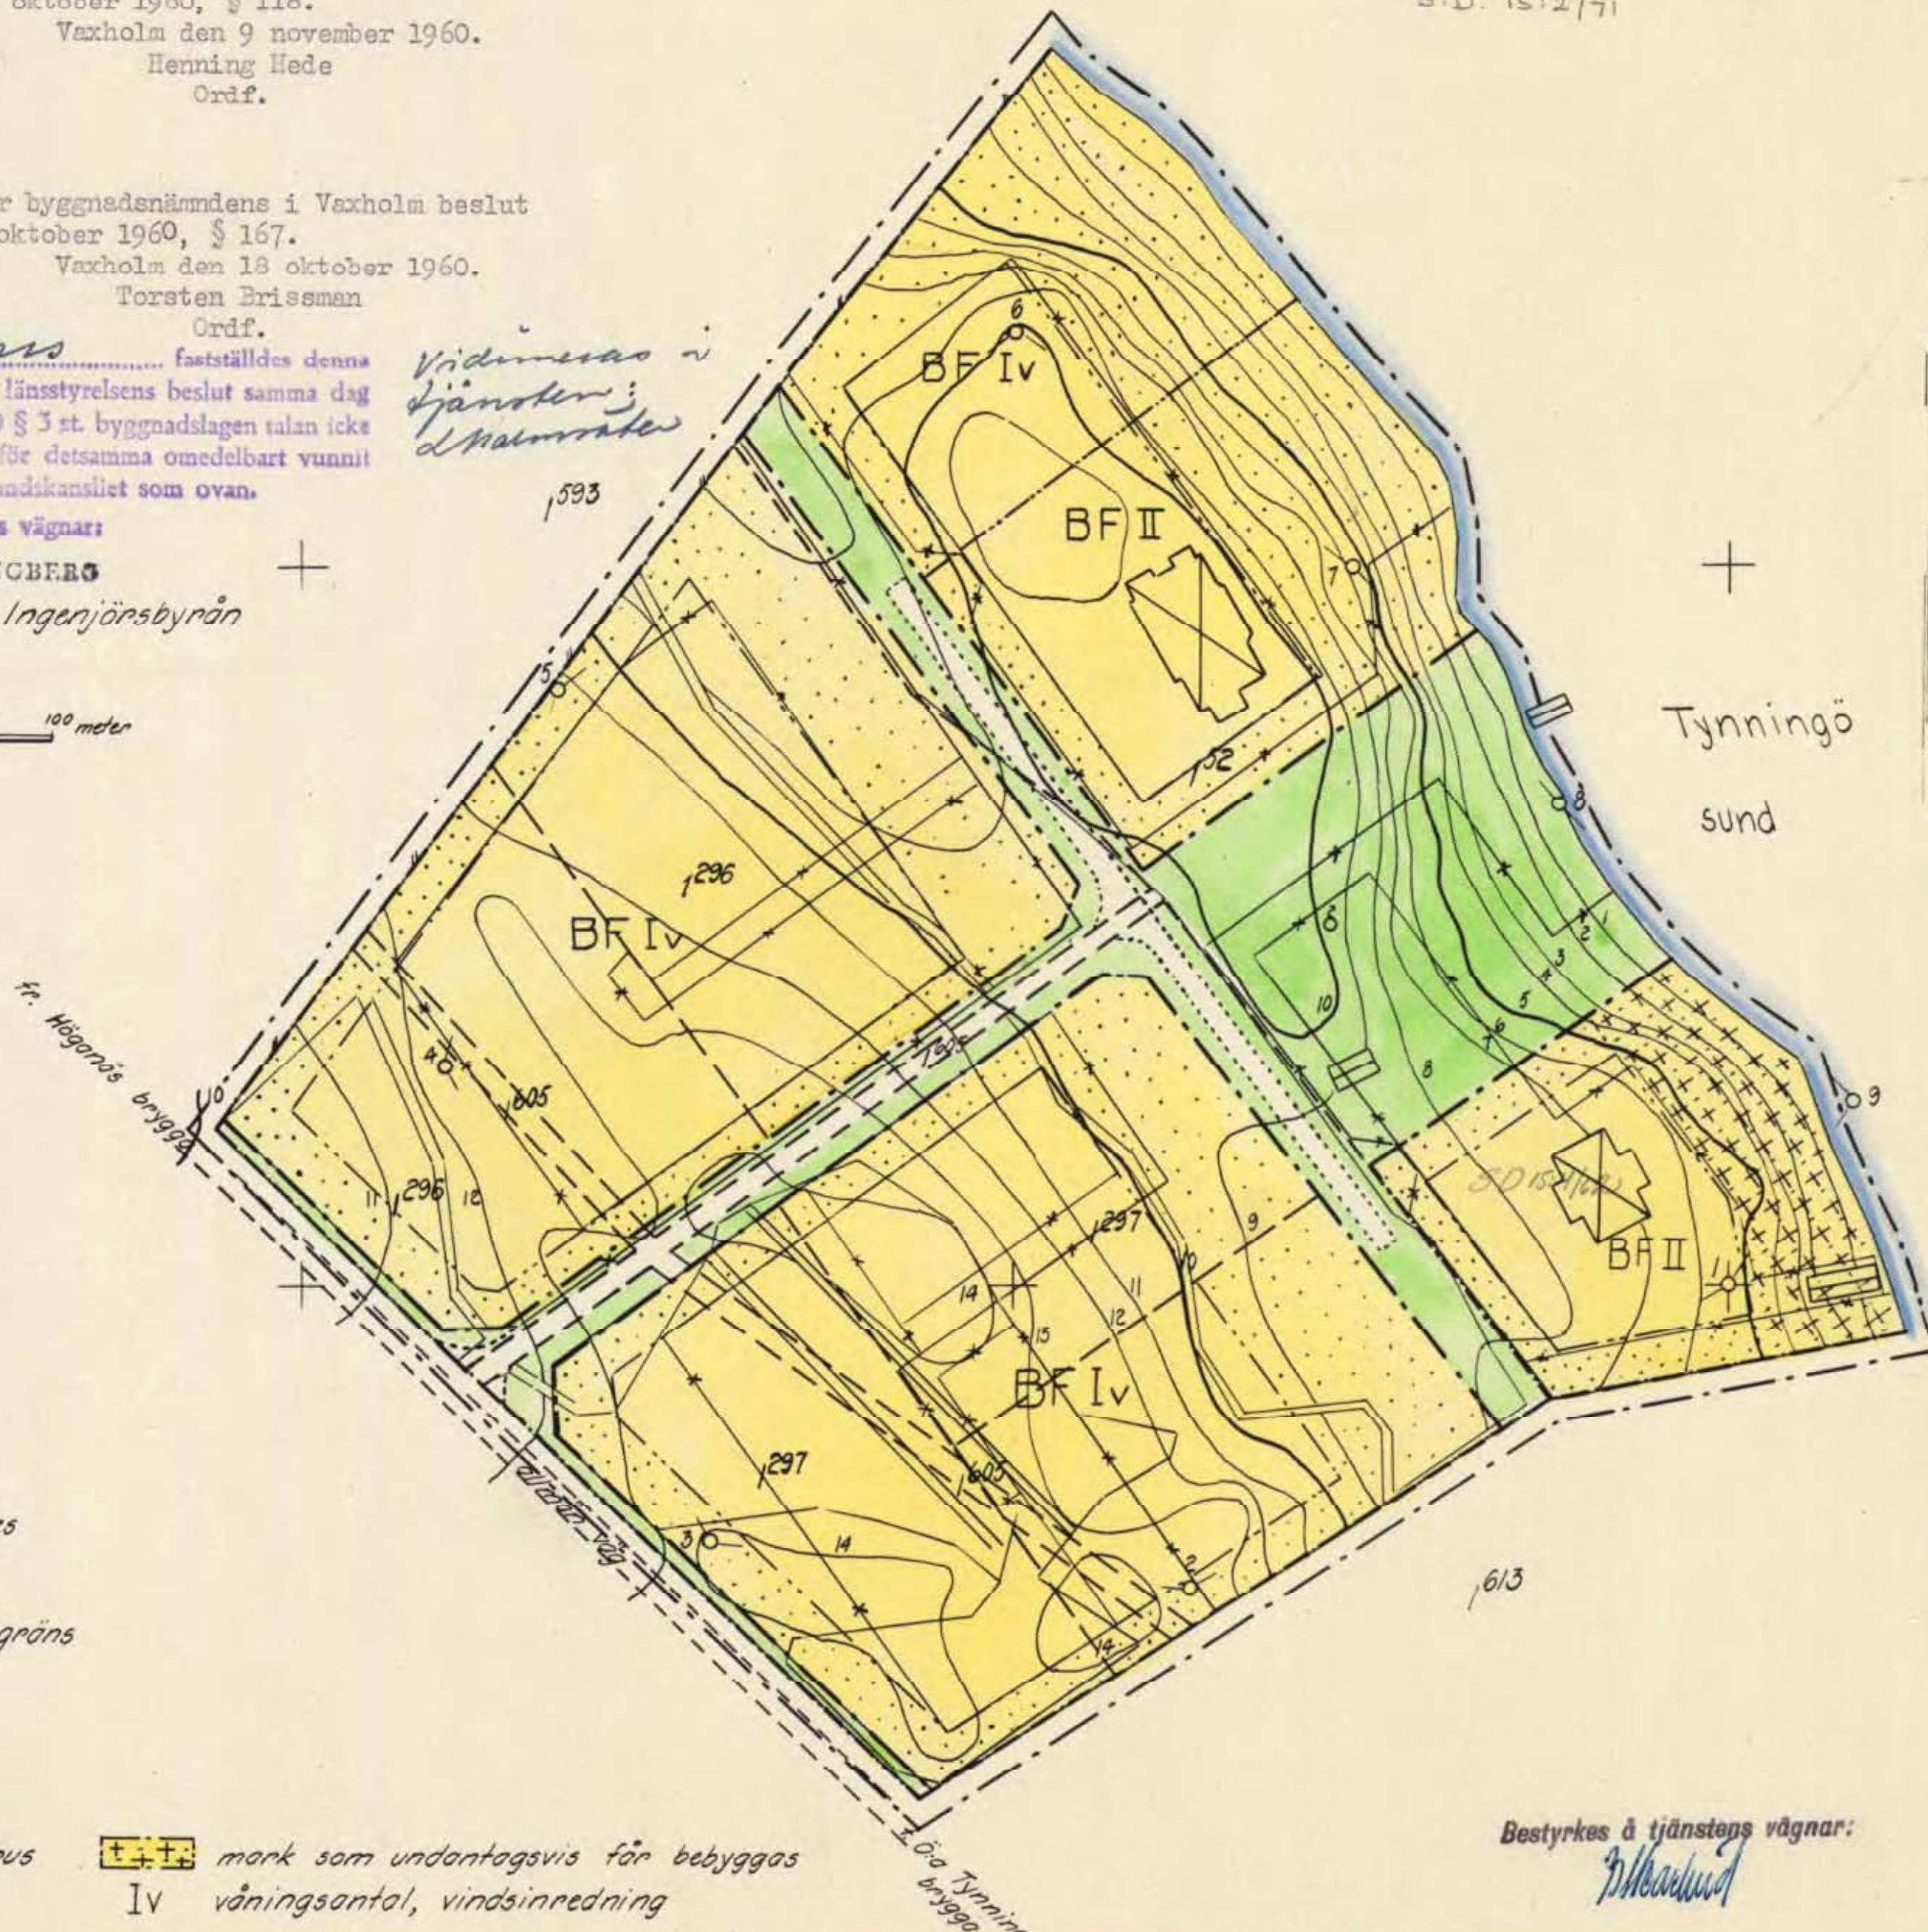

Bestyrkes å tjänstens vägnar:  
B. Lundberg

Värmdö 2266