

## UPPLYSNINGAR

Till planen hör:

- plankarta med bestämmelser
- planbeskrivning
- genomförandebeskrivning

Planen är upprättad enligt plan och bygglagen (PBL)

## GRUNDKARTANS BETECKNINGAR

	fastighetsgräns
	befintliga byggnader
	staket
	väg
	nivåkurvor
	rutnätspunkt
	avvägd höjd
	fastighetsbeteckning
	polygonpunkt

Grundkartan upprättad av stadsarkitektavdelningen


*Karl-Gösta Eriksson*

Karl-Gösta Eriksson  
byråingenjör

Koordinatsystem ST 74  
Mätclass III

## ILLUSTRATIONER

----- illustrationelinje

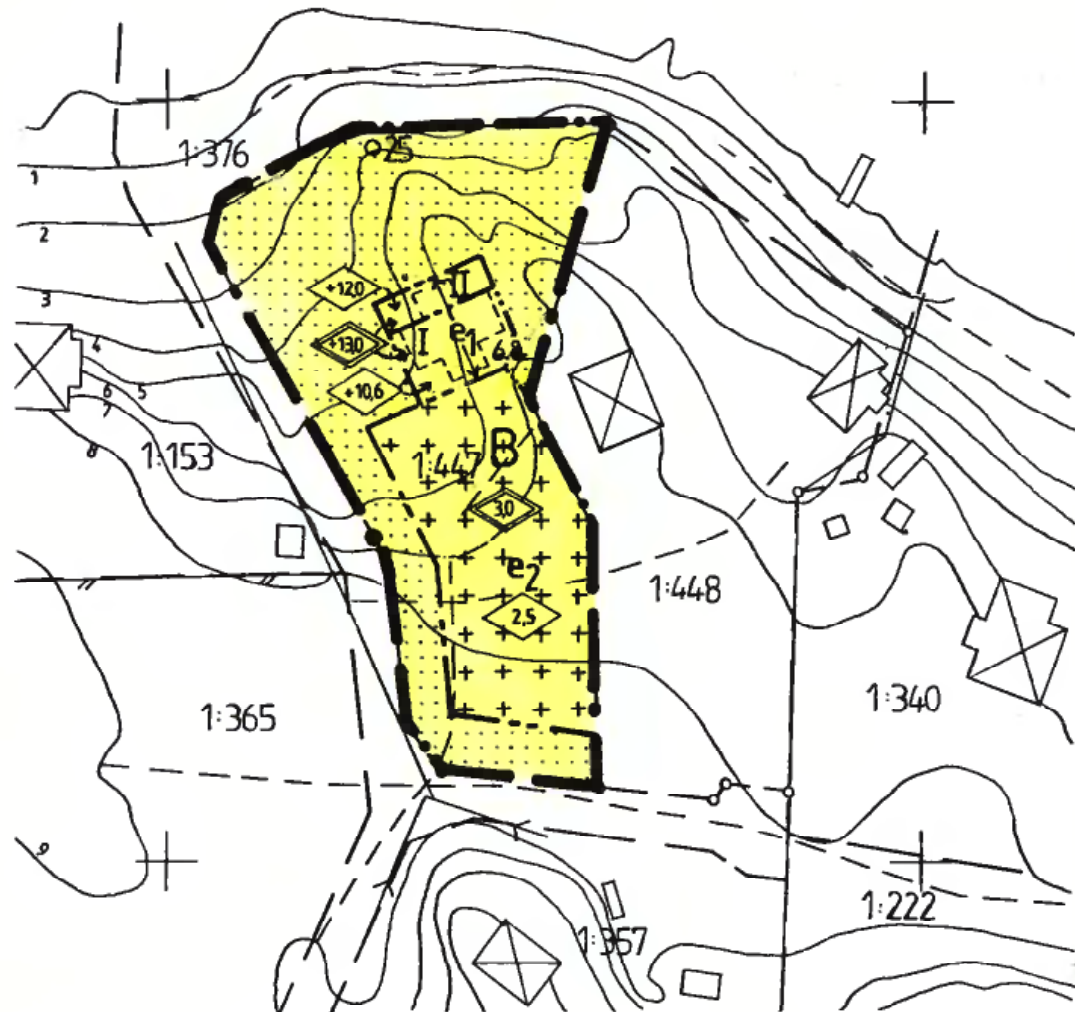

ORIENTERINGSKARTA

Antagen av BN 1994-01-25  
laga kraft 1994-06-02



10 0 50 100M  
skala 1:1000

## PLANBESTÄMMELSER

Följande gäller inom områden med nedanstående beteckningar. Där beteckning saknas gäller bestämmelsen inom hela planområdet. Endast angiven användning och utformning är tillåten.

## GRÄNSBETECKNINGAR

- 
- 

## MARKANVÄNDNING

kvartersmark

**B** Bostäder

## UTNYTTJANDEGRAD

- e1 Största byggnadsarea är 110 m<sup>2</sup> samt därutöver 25 m<sup>2</sup> öppenarea
- e2 Största byggnadsarea är 40 m<sup>2</sup>

Endast en huvudbyggnad innehållande en bostadslägenhet får uppföras

## BEGRENSNINGAR AV MARKENS BEBYGGANDE

- 
- 

## UTFORMNING

- 
- 
- 
- 
- I Högst en våning, vind får inredas
- II Högst två våningar, vind får ej inredas

Utrymme under öppen terrass får användas för förråd

## UTSEENDE

Byggnad skall utformas med hänsyn till omgivningens kulturhistoriska värde

## ADMINISTRATIVA BESTÄMMELSER

Genomförandetiden är 5 år, dvs den slutar 1999-06-02

Detaljplan för

## Fastigheten Ramsö 1:447

Vaxholms kommun, Stockholms län  
1994-01-04

Vaxholms stadsarkitektkontor

*Bengt Åhman*  
Bengt Åhman  
stadsarkitekt

Kopians likhet med originalet  
bestyrkes i tjänsten:  
*Hanna Melander*