



PLAN- OCH SEKTIONSRTNING

Alla byggnadens våningar måste redovisas med planritningar och synas i sektionen.

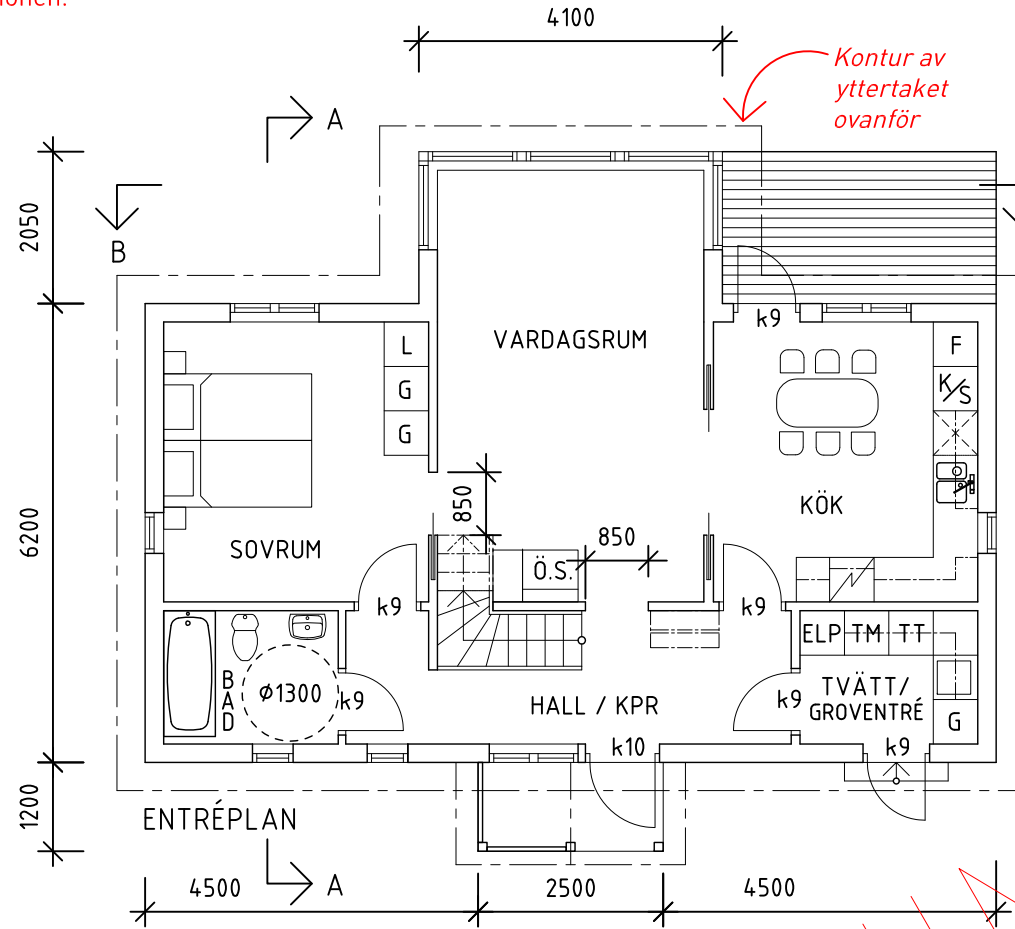


På planritningen anger du vad rummen ska användas till. Vi ser gärna att du även ritat ut möbler i rummen.

Måttsätt så att det lätt går att räkna ut arean av alla byggnadens delar. Byggnadsarean räknas vid byggnadens fasad. Måttsätt även bredden på fri passage inne i byggnaden. Antingen med det faktiska måttet eller den k-standard som finns för dörrar.

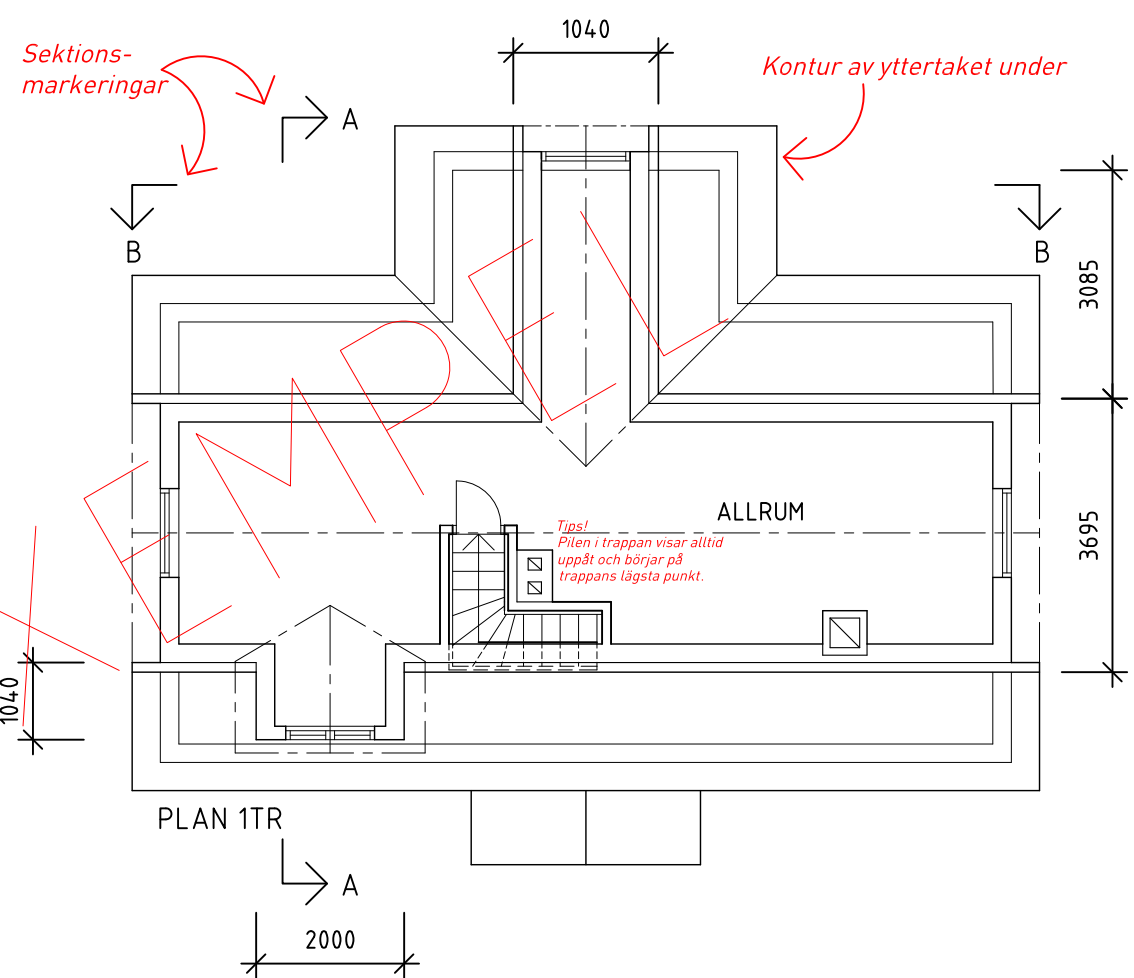

Tips!
Pilen i trappan visar alltid uppåt och börjar på trappans lägsta punkt.


De tre måtten på vindsvåningen (tillsammans med användningen) används u huvudsak för att avgöra om utrymmet ska räknas som våning eller inte. Se separat exempel hur detta beräknas.

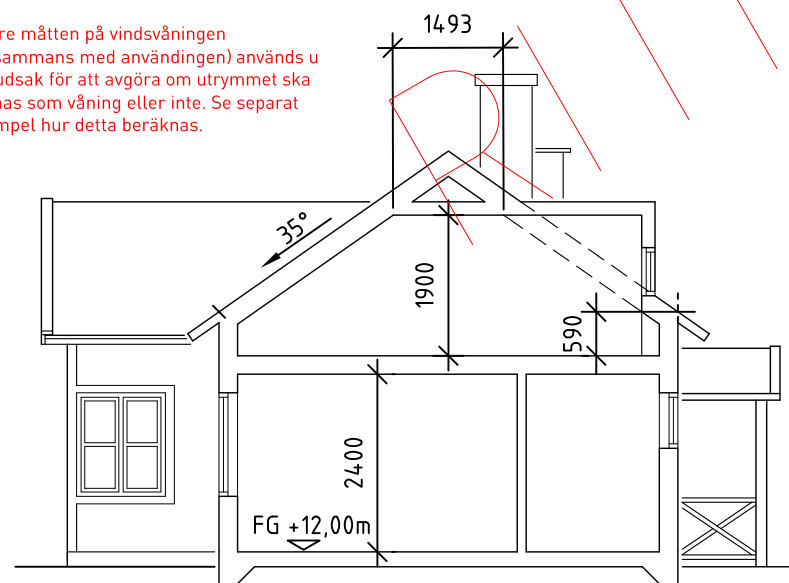


SEKTION A-A

FG redovisar höjden för färdigt golv. Finns det flera olika färdiga golvhöjder på nedervåningen måste alla dessa redovisas. Det går i så fall bra att göra på planritningen.

Skalstock

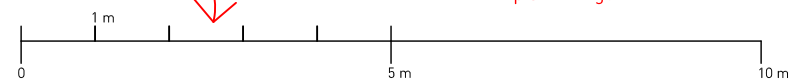

Måttsätt våningshöjderna i sektionsritningen och märk ut takets lutning.

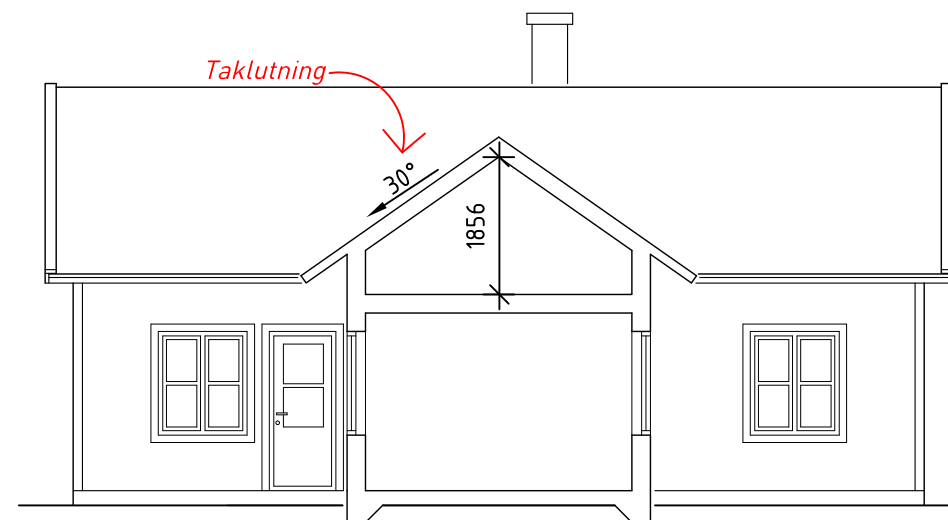

SEKTION B-B

Märk ut var på planritningen som snittet för sektionsritningen är gjord. Om du gör flera sektioner så döper du dem med olika bokstäver.

OBS!
Ritningar ska innehålla fastighetsbeteckning och skala samt vara måttsatta.

Det röda på ritningen är våra förklaringar och ska givetvis inte vara med på din ritning!

FÖRKLARINGAR

- Tillgänglighet
- k9 = 900 mm (Innerdörrar)
- k10 = 1000 mm (Entrédörr)
- Schakt eller rökkanal

För att lättare hålla reda på olika versioner av ritningar så ange om ritningen är en reviderad version samt vad revisionen avser.

Revidering 2016-03-09 Revidering avser tillägg av altan

WAXHOLMEN 3:111
VAXHOLMS STAD

NYBYGGNAD AV ENBOSTADSHUS
PLANER OCH SEKTIONER

SKALA 1:100 i A3-Format	DATUM RITAD AV	RITN.NR
----------------------------	-------------------	---------