


SITUATIONSPLAN

Situationsplanen görs på ett utdrag ur primärkartan som kan beställas hos bygglov- och GIS-enheten.

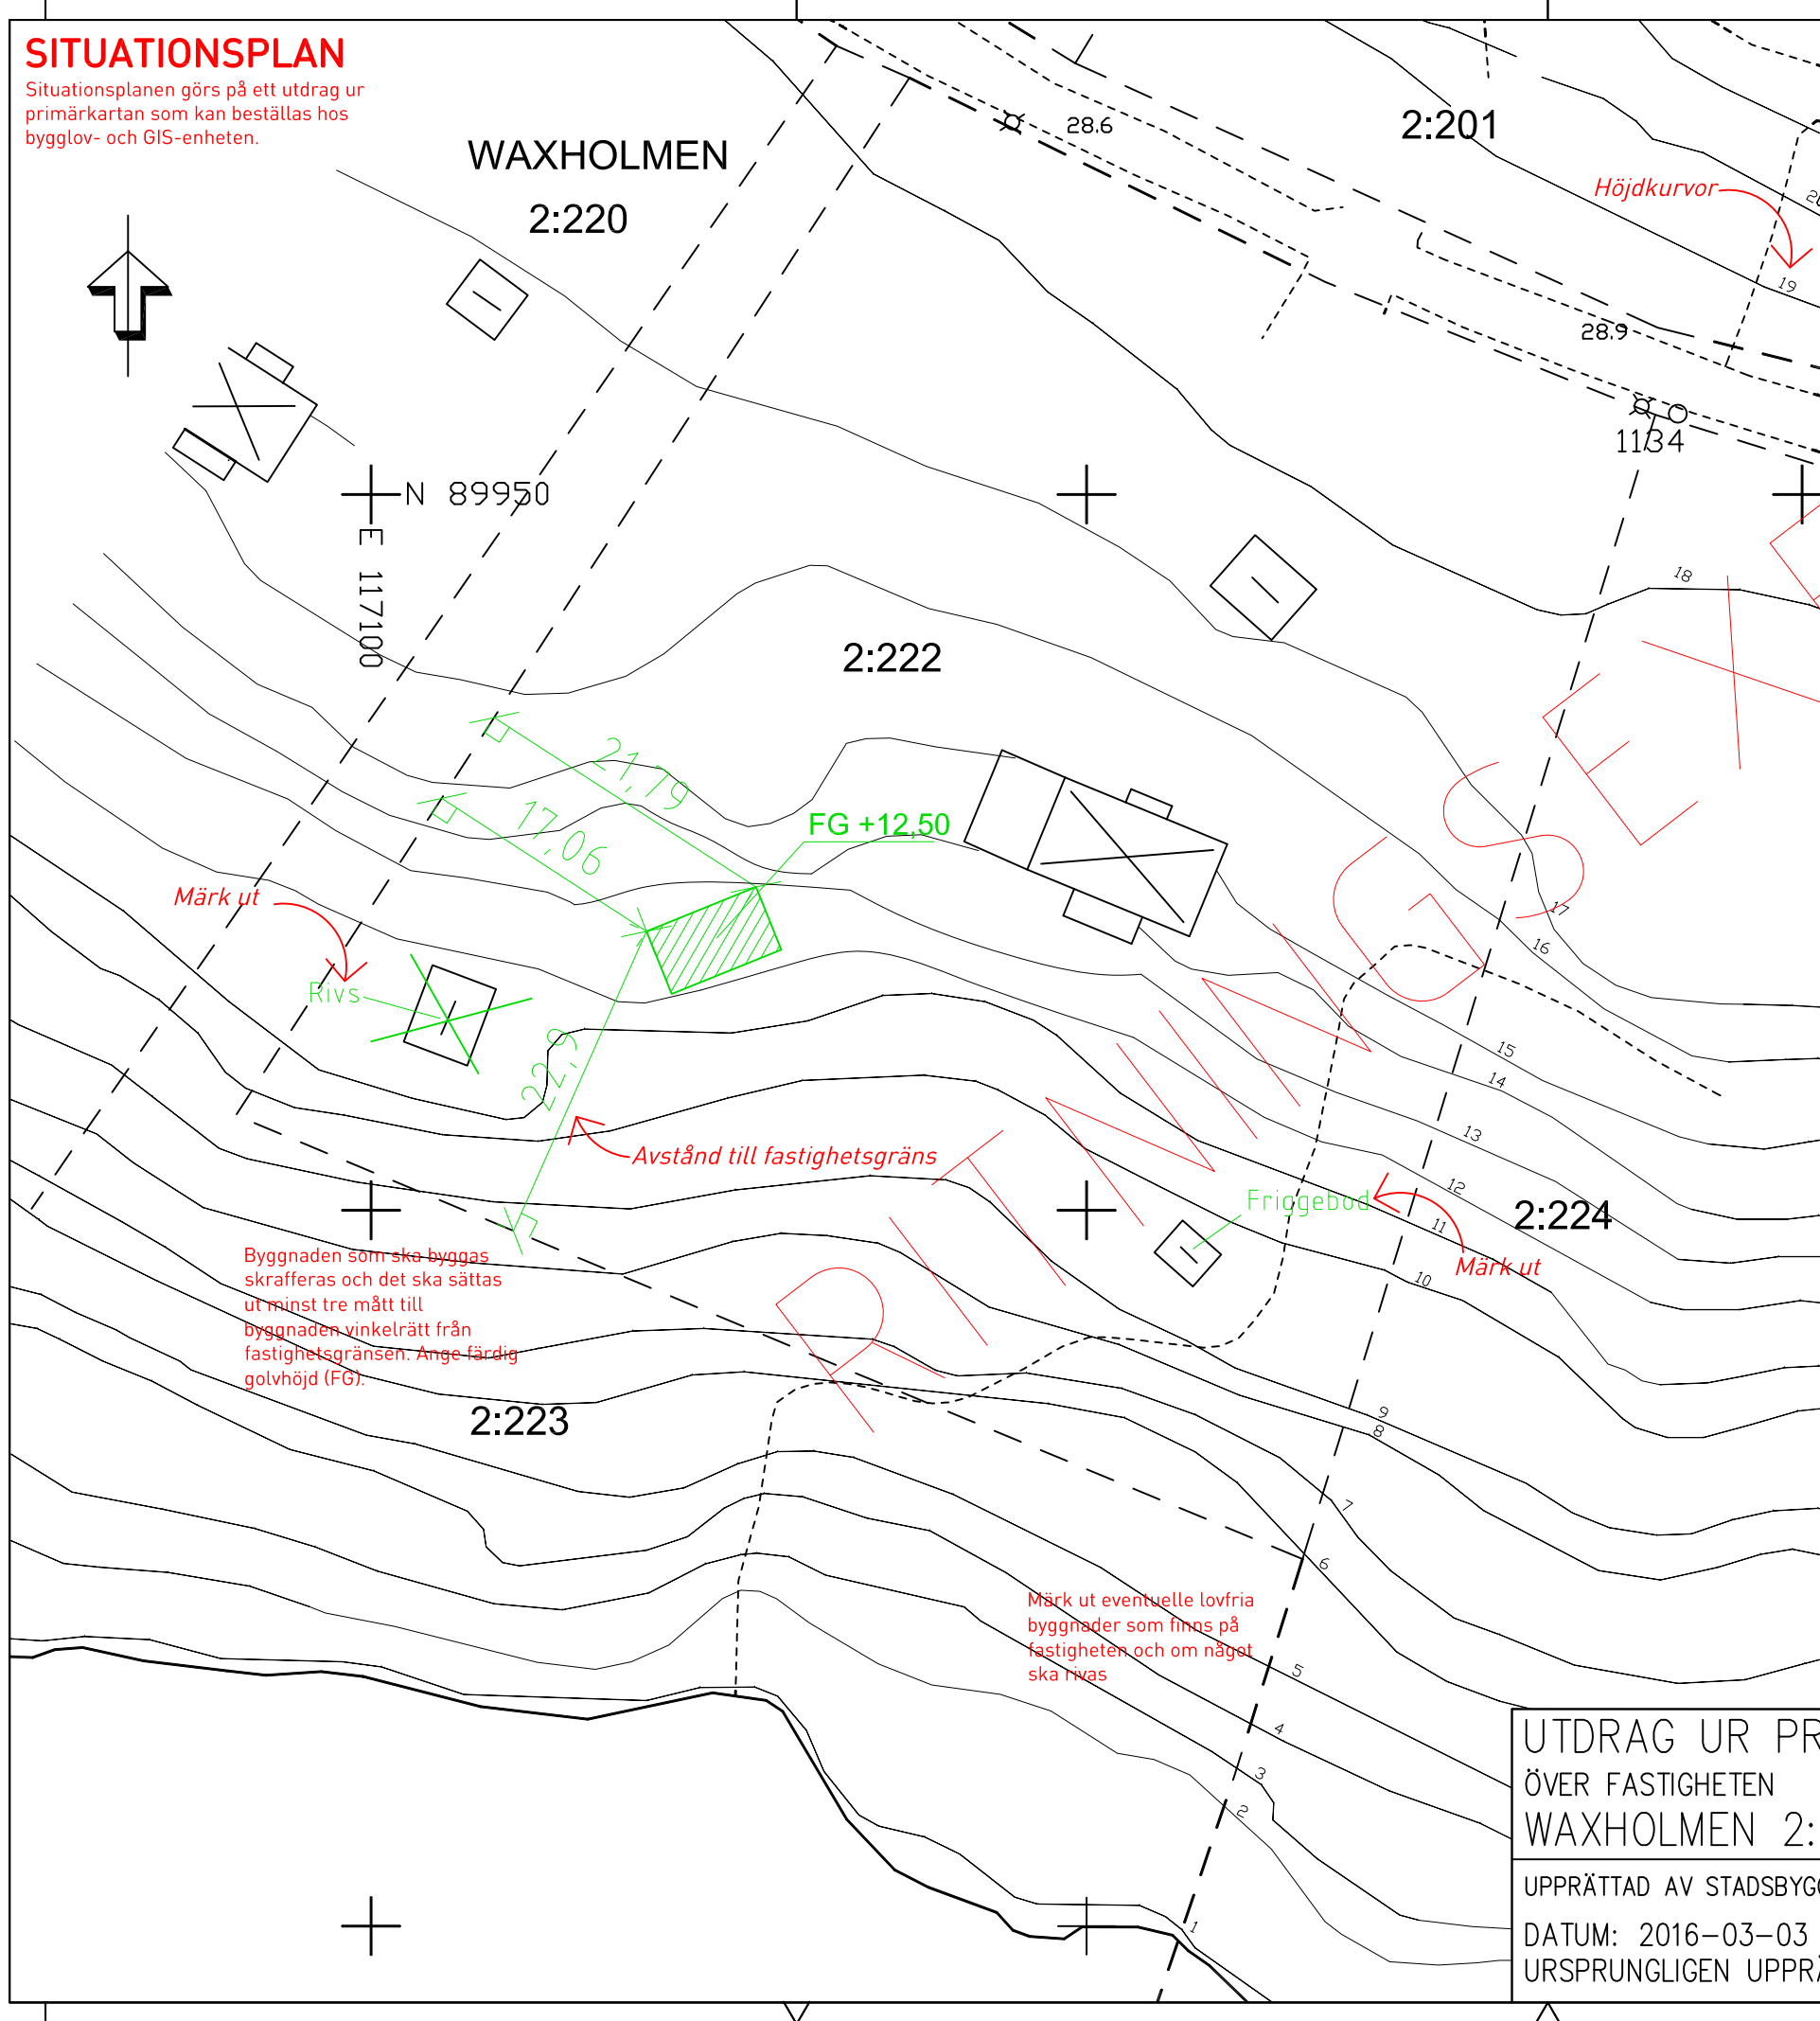

TECKENFÖRKLARING

- Fastighetsgräns
- Traktgräns
- Servitutsgräns, gemensamhetsanläggning
- WAXHOLMEN 1:333 Fastighetsbeteckning
- Rutnätspunkt
- Byggnader, fasadlinjer redovisade
- Byggnader, takens begränsningslinjer redovisade
- Staket, räcke
- Mur, stödmur
- Slänt
- Trappa
- Väg
- Kantsten
- Gångstig
- Dike
- Nivåkurvor, säkert/osäkert läge
- Strandlinje
- Markhöjd

Hela den här teckenförklaringen ska vara kvar på kartan.


OBS! Kartan kan se lite annorlunda ut beroende på när den är gjord samt hur det ser ut på och kring din fastighet.

Primärkartan är upprättad och reviderad av Stadsbyggnadsförvaltningen. Koordinatsystem SWEREF 99 18 00 höjdsystem RH 2000.

Rött är våra förklaringar i kartan och ska givetvis inte vara med på den situationsplan du skickar in.

Grönt är sådant som du kan tänkas behöva rita eller skriva till på situationsplanen. Detta ska dock göras i svart på din situationsplan.

Skala 1:500 i A3

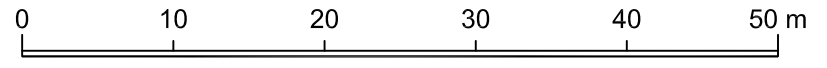

UTDRAG UR PRIMÄRKARTA
ÖVER FASTIGHETEN
WAXHOLMEN 2:222
UPPRÄTTAD AV STADSBYGGNADSFÖRVALTNINGEN
DATUM: 2016-03-03 SKALA: 1:500(A3)
URSPRUNGLIGEN UPPRÄTTAD: 2010

VAXHOLMS STAD
STADSBYGGNADSFÖRVALTNINGEN
SITUATIONSPLAN UPPRÄTTAD
DATUM:
AV:
Fylls i av sökanden!