



FASAD-, PLAN- OCH SEKTIONSRTNING

I det här exemplet är det en gäststuga som utgör komplementbyggnaden men principen är densamma om det är till exempel ett garage eller förråd som ska byggas till.

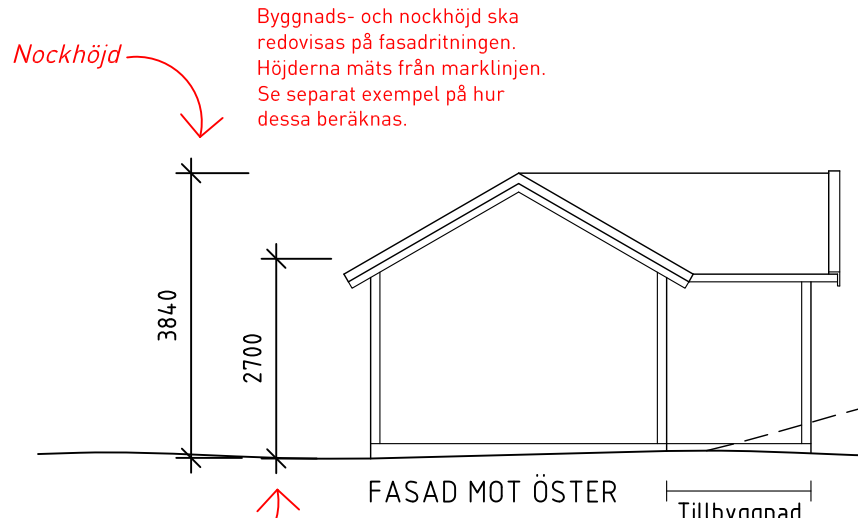


Nockhöjd

Byggnads- och nockhöjd ska redovisas på fasadritningen. Höjderna mäts från marklinjen. Se separat exempel på hur dessa beräknas.

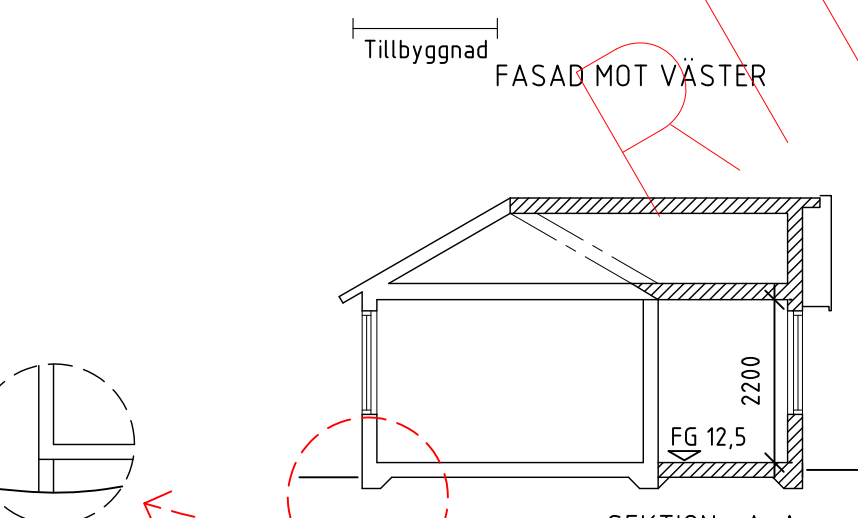


Byggnadshöjd

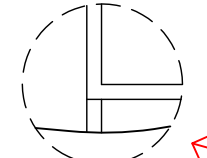

Tänk på att olika grundläggningsprinciper ger olika sätt att redovisa mötet med marken.


SEKTION A-A
På planritningen illustreras med A och pilar var sektionen är tagen.

Skalstock

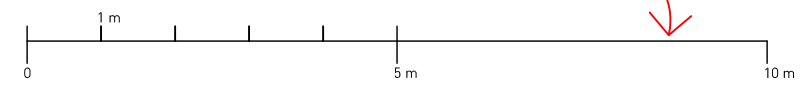


På plan- och sektioner visas vad som byggs till genom att skraffera (sneda streck) väggarna och på fasadritningen markeras tillbyggnaden med text. Om en öppning sätts igen skrafferas även den.

På planritningen anger du vad rummen ska användas till. Vi ser gärna att du även ritat ut möbler i rummen. Märk ut var på planritningen som snittet för sektionen finns. Om du gör flera sektioner så döper du dem med olika bokstäver. På den här planritningen ses även takets och nockens konturer.

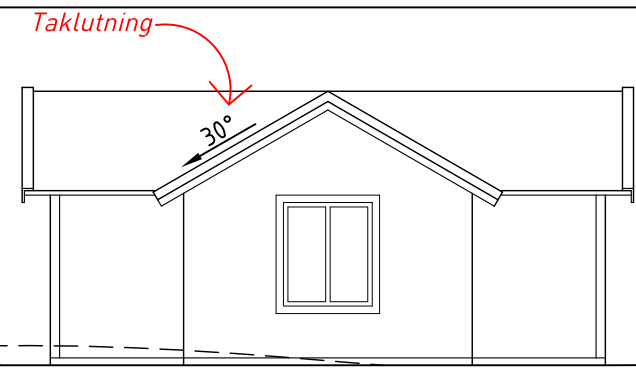


Taklutning 30°
Befintlig marklinje
Ny marklinje
Tillbyggnad
FASAD MOT NORR

Behöver du ändra markens nivå vid tillbyggnaden ska detta anges med marklinjer. Den befintliga marken anges med streckad linje och den nya med heldragen linje. Ange marken till tomtrönsen (TG) för tydligheten skull.

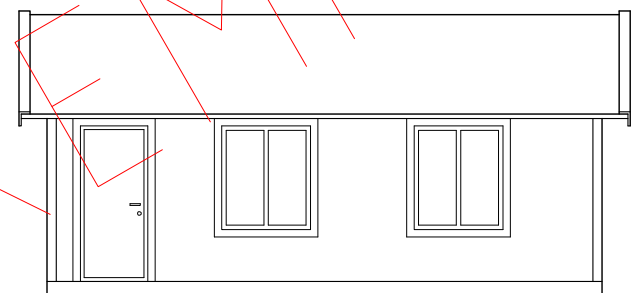

FASAD MOT SÖDER

Kontur av yttertaket

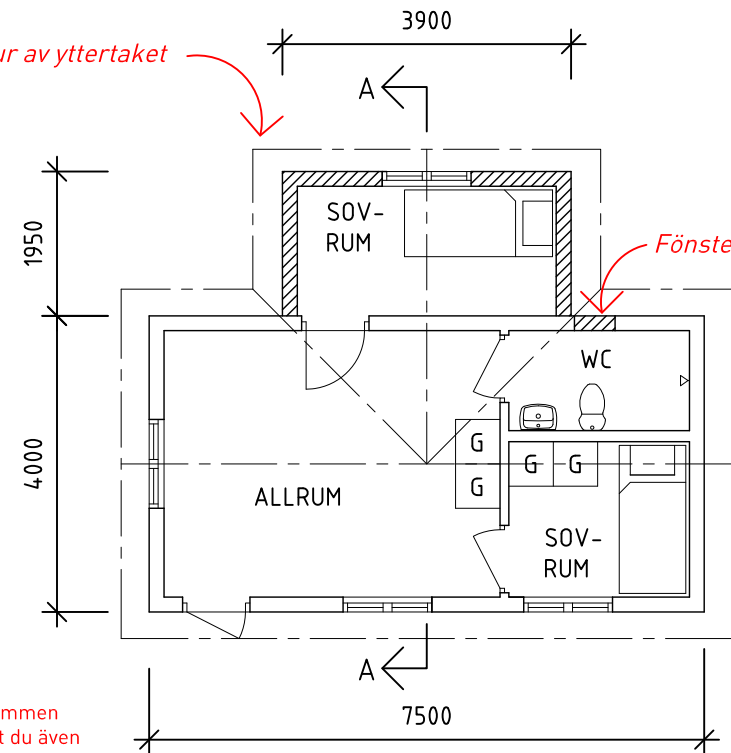

Måttsätt alltid höjder, längder och bredder på det du ska bygga även om det finns en skala med på ritningen. Det gör att det går att läsa av mått även om skalan på ritningen inte skulle stämma vid utskrift. Är du osäker så är det bättre att sätta ut ett mått för mycket än ett för lite.

Fönster som sätts igen

OBS!
Ritningar ska innehålla fastighetsbeteckning och skala samt vara måttsatta

Det röda på ritningen är bara förklaringar och ska givetvis inte vara med på din ritning!

Ange revidering om något är ändrat från en tidigare inskickad ritning

Revidering 2016-02-26	Ändrad placering av dörr
WAXHOLMEN 1:333 WAXHOLMS STAD	
Tillbyggnad av komplementbyggnad Fasad- plan- och sektioner	
SKALA 1:100 i A3-Format	DATUM RITAD AV
RITN.NR	

