



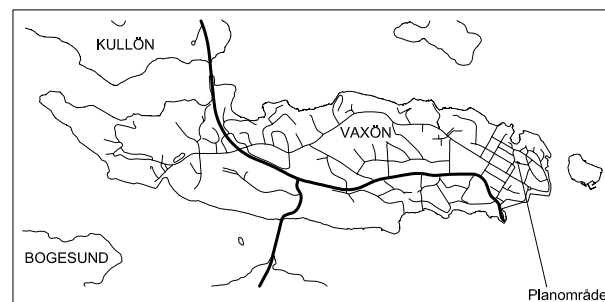

**PLANKARTA**

Skala 1:500  
0 10 20 30 40 50 m

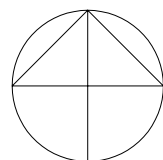

**GRUNDKARTANS BETECKNINGAR**

- Kvartersgräns
- Fastighetsgräns
- Fastighetsbeteckning
- Byggnader, fasadlinjer redovisade
- Byggnader, takens begr.linjer redovisade
- Staket
- Häck
- Stödmur
- Stenmur
- Slänt
- Trappa
- Väg
- Gångstig
- Gata
- Vattendrag
- Dike
- Ägoslagsgräns
- Träd
- Nivåkurvor

Grundkartan upprättad av TN Kartplanering AB  
reviderad av Stadsbyggnadsenheten, Vaxholms stad  
Koordinatsystem ST 74

Karl-Gösta Eriksson  
byråingenjör

**PLANBESTÄMMELSER**

Följande gäller inom områden med nedanstående beteckningar. Där beteckning saknas gäller bestämmelsen inom hela planområdet. Endast angiven användning och utformning är tillåten.

**GRÄNSBETECKNINGAR**

- Plangräns
- Användningsgräns

**ANVÄNDNING AV ALLMÄN PLATS**

- PARK** Anlagd park

**ANVÄNDNING AV KVARTERSMARK**

- B** Bostäder

**BEGRÄNSNING AV MARKENS BEBYGGANDE**

- Marken får inte bebyggas

**MARKENS ANORDNANDE**

- n Markens höjd får inte ändras

**ADMINISTRATIVA BESTÄMMELSER**

Den fastighetsplan för kv Utkiken som vann laga kraft 1985-05-24 upphör att gälla inom fastigheten Utkiken 4

Genomförandetiden slutar 5 år efter det att planen vunnit laga kraft dvs 2009-11-25

**ILLUSTRATIONER**

- Illustrationslinje
- Illustrerat berg i dagen

**UPPLYSNINGAR**

- Till planen hör:
- plankarta med bestämmelser
  - planbeskrivning
  - genomförandebeskrivning

Planen är upprättad enligt Plan- och bygglagen (PBL)

Detaljplan för

**Del av Vaxön 1:81, söder om Utkiken 4**  
Vaxholms stad, Stockholms län

2003-12-17, rev 2004-07-12  
Stadsbyggnadsenheten

Godkänd av MSBN 2004-10-06  
Antagen av KF 2004-10-25  
Laga kraft 2004-11-22

Susanne Edén  
stadsarkitekt

Mattias Nilsson  
planarkitekt