

74/104x01

FÖRSLAG TILL ÄNDRING AV STADSPLAN FÖR NORRBERGET

(Tomterna nr 22,23 och 27 samt stg 1K och 50)

VAXHOLMS REG.OMR.VAXHOLMS KOMMUN, STOCKHOLMS LÄN

UPPRÄTTAT I DECEMBER 1977

Hans Thorsten
HANS THORSTENSON
STADSARKITEKT

Christer Ellneby
CHRISTER ELLNEBY
PLANINGENJÖR

BETECKNINGAR GRUNDKARTA

- GÄLLANDE KVARTERS-ELLER OMRÅDESGRÄNS
- - - FASTIGHETSGRÄNS
- 12 FASTIGHETSBETECKNING
- VÄGAR, GATOR
- ▢ BYGGNAD, ALLMÄNHET
- ▢ BRYGGOR
- BRUNN
- +0.0 GÄLLANDE GATUHÖJD
- ~ NIVÅKURVOR
- PUNKT I RUTNÄT
- HÄCK
- STAKET
- MUR
- HÖGSPÄNNINGSLEDNING

År 1978-12-06 fastställdes denna stadsplaneändring på stiftsstyrelsens beslut samma dag närmare utvisat; och må enligt 150 § 3 st. byggnadslagen talan icke fullföljas mot nämnda beslut, varför detsamma omedelbart vunnit laga kraft. Länsstyrelsen i Stockholms län som ovan. På tjänstens vägnar
Eva Wretling

STADSPLANEKARTA GRÄNSBETECKNINGAR

- STADSPLANEGRÄNS
- - - OMRÅDESGRÄNS
- - - BESTÄMMELSEGRÄNS
- *-* GÄLLANDE FASTIGHETSGRÄNS AVSEDD ATT UTGÅ
- *-* GÄLLANDE BESTÄMMELSEGRÄNS AVSEDD ATT UTGÅ

OMRÅDESBETECKNINGAR ALLMÄN PLATS

- ▢ GATA ELLER TORG
- ▢ PARK ELLER PLANTERING

BYGGNADSKVARTER

- ▢ BF OMRÅDE FÖR BOSTADSÄNDAMÅL


Tillhör Vaxholms kommunfullmäktiges beslut 1978-08-28 § 194
Betygar *K. Brian*

SPECIALOMRÅDEN

- ▢ Th OMRÅDE FÖR HAMNÄNDAMÅL
- ▢ V VATTENOMRÅDE
- ▢ Vb VATTENOMRÅDE MED BRYGGOR, BÅTHUS O. DYL

ÖVRIGA BETECKNINGAR


- ▢ MARK SOM ICKE FÅR BEBYGGAS
- n FÖRBUD MOT VINDSINREDNING
- II ANTAL VÅNINGAR

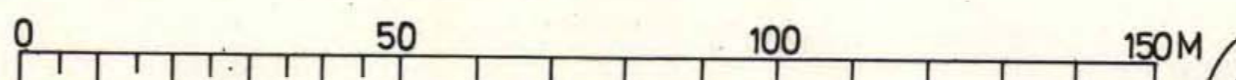

SKALA 1:1000

Kopians likhet med originalet
bestyrkes i tjänsten

A. Öhén

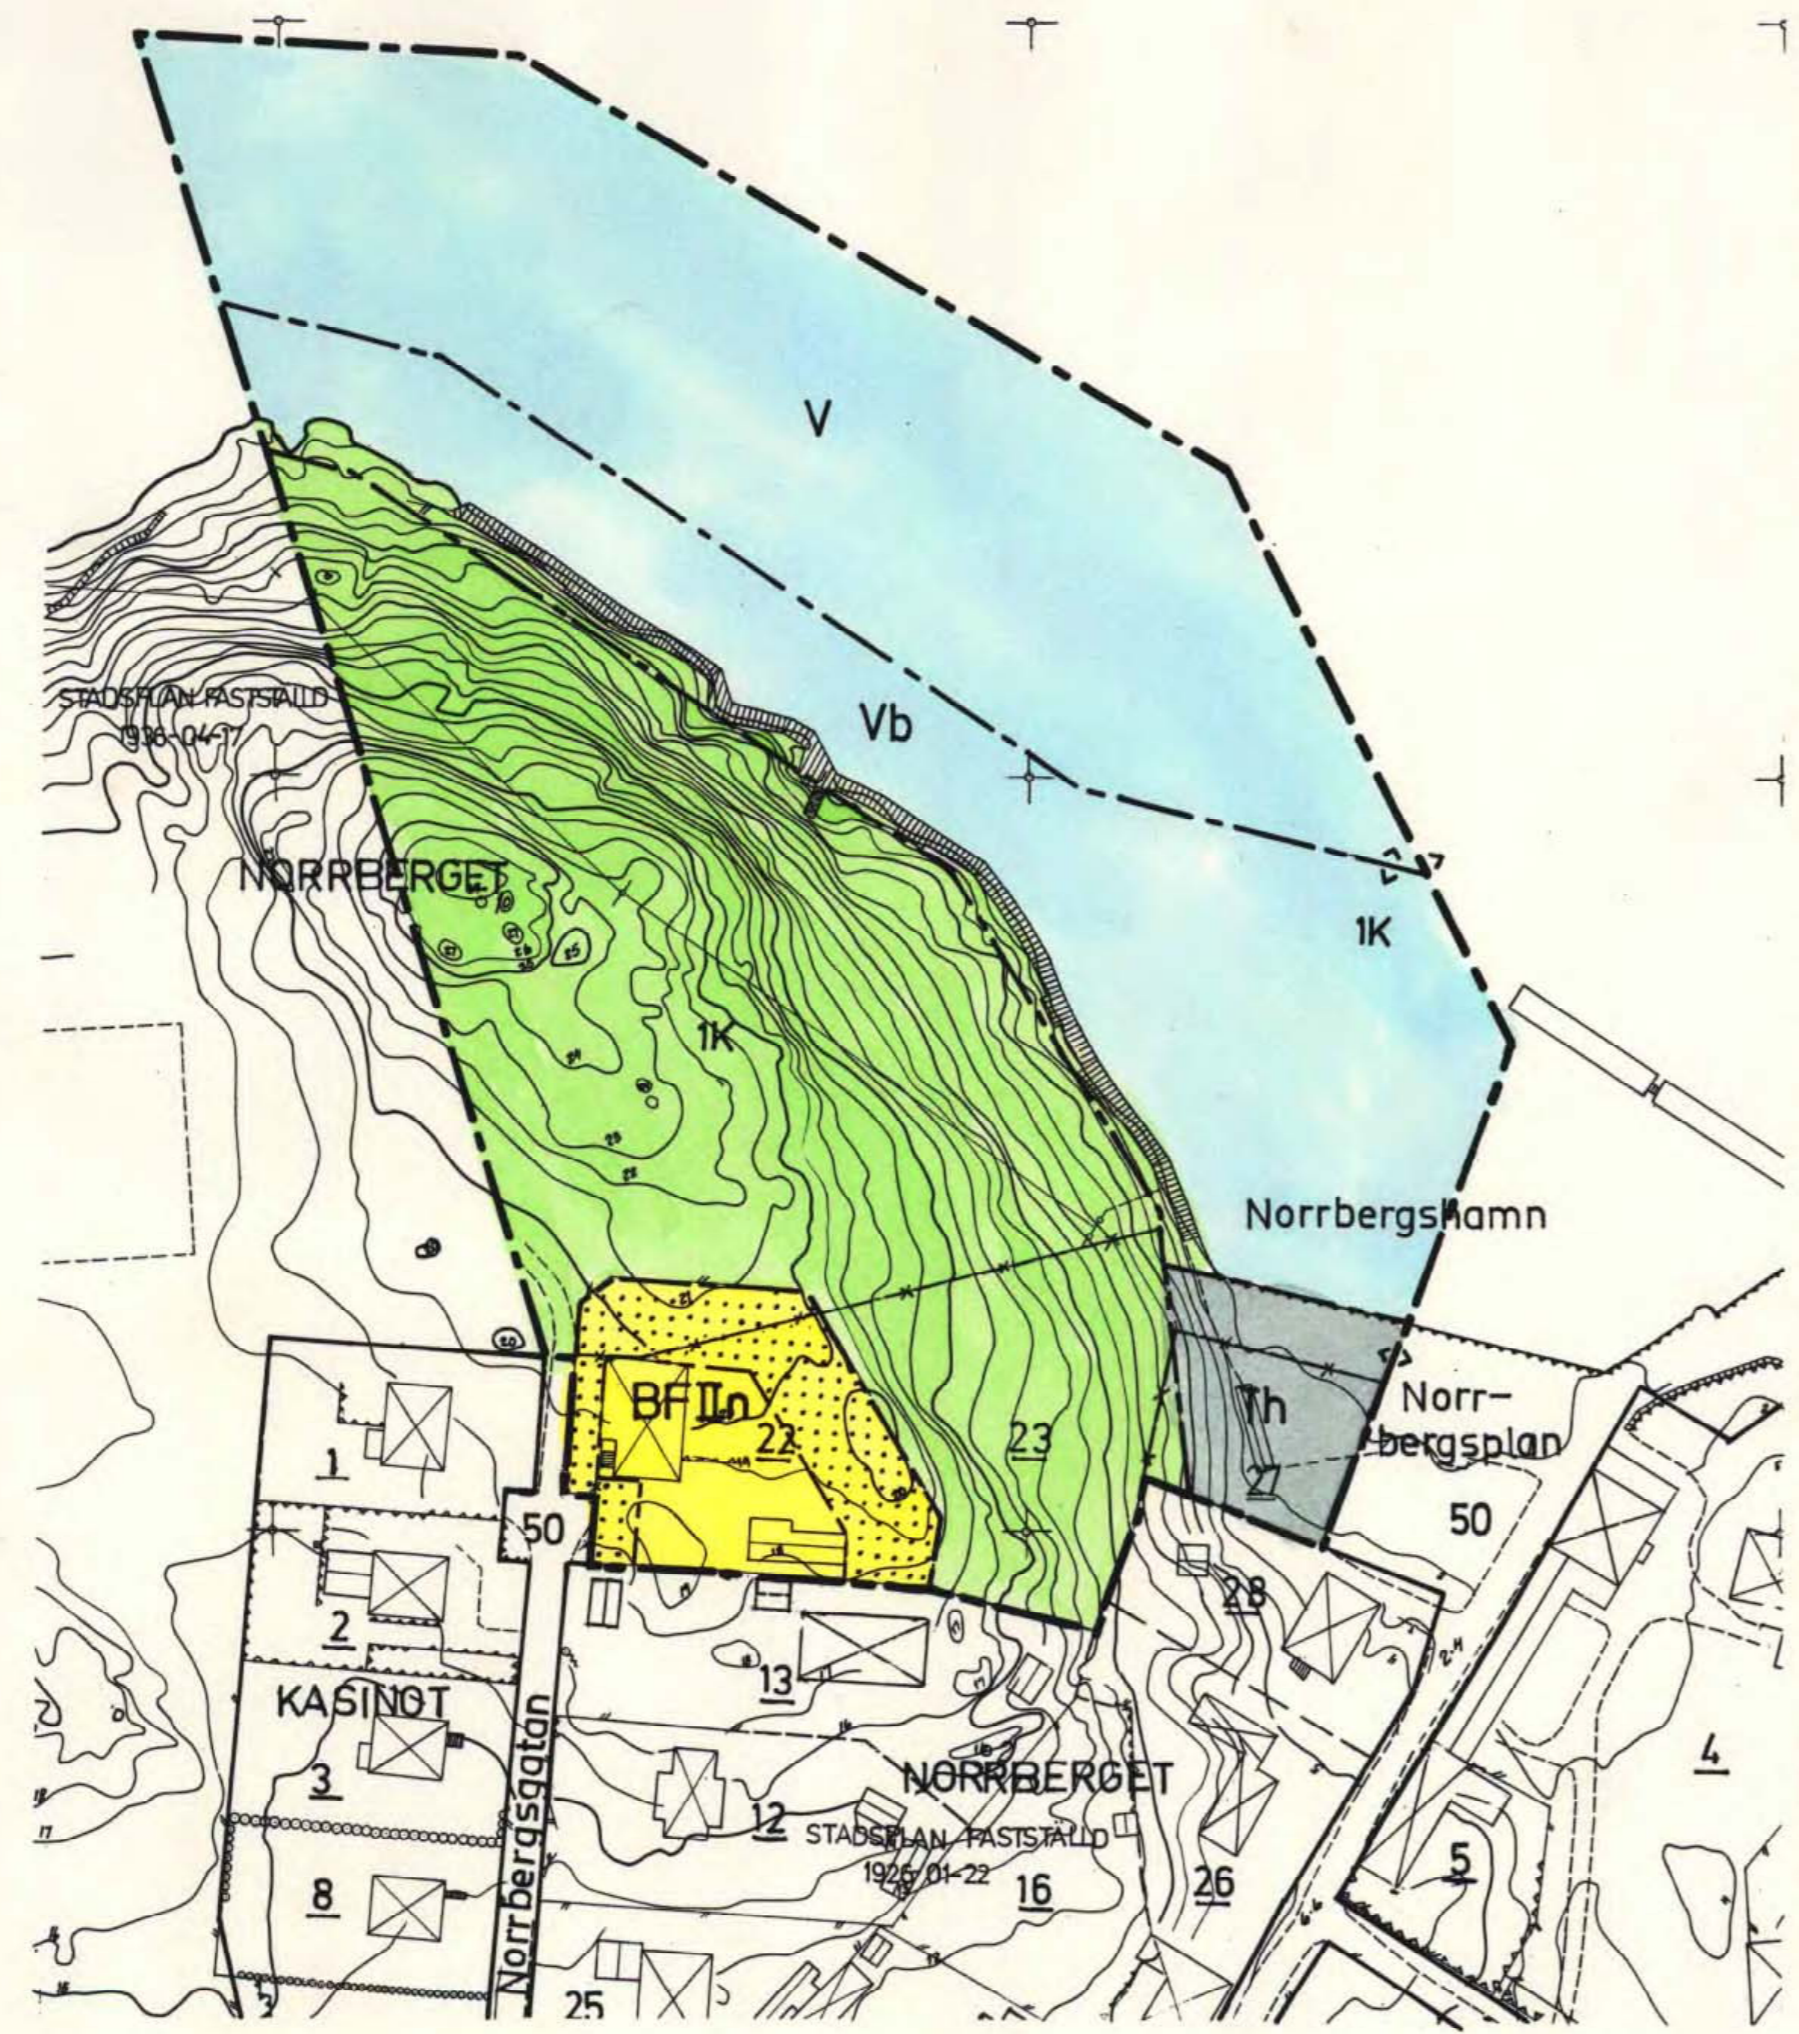

Vaxholm 142