

Kopia
FÖRSLAG
till
ÄNDRING AV STADSPLANEN
för
kv. Domaren & Vaktkarlen

I VAXHOLMS STAD

GRUNDKARTAN UPPRÄTTAD I DECEMBER 1962

av
S. Hallberg
S. HALLBERG
LANTMÄTARE

STOCKHOLM I JUNI 1963

Lars Åkerlund
LARS ÅKERLUND
ARKITEKT SAR

BETECKNINGAR Å GRUNDKARTAN:

- Gällande kvarters- eller annan områdesgräns
- Gällande bestämmelsegräns
- - - Gräns för fastighet eller samfällt område
- - - Gräns för administrativt bildad tomt
- - - Annan gräns
- ☐ Kyrka
- ☐ Bostadshus eller butiksbyggnad resp. uthus eller lagerbyggnad
- ☐ Industri- eller verkstadsbyggnad
- ☐ Staket eller gårdesgränd med grind
- ☐ Häck
- ☐ Stådmur, terrassmur resp. stenmur
- ☐ Väg med resp. utan sidoutrymman
- ☐ Fastställd höjd å gata eller väg i meter över stadens nolplan
- ☐ Anvägd höjd i meter över stadens nolplan
- ☐ Höjdkurvor
- ☐ Polygonpunkt
- ☐ Ruttnätspunkt
- ☐ Nummer å rättsligen bestående tomt
- ☐ Nummer å administrativt bildad tomt

BETECKNINGAR Å STADSPLANEFÖRSLAGET

- Linje 3 (tre) meter utanför det område för vilket fastställelse sökes
- Gatu- kvarters- eller annan områdesgräns
- Bestämmelsegräns
- Gällande gränser avsedda att bibehållas
- Gällande gränser avsedda att utgå
- Gränslinjer ej avsedda att fastställas
- ☐ Allmän plats: Gata körbana och gångbana
- ☐ Allmän plats: Gatuplantering
- ☐ Byggnadskvarter: Område för bostadsändamål
- ☐ Byggnadskvarter: Område för bostads- o sammanbyggda hus
- ☐ Byggnadskvarter: Område för bostads- o handelsändamål, sammanbyggda hus
- ☐ Byggnadskvarter: Område för handelsändamål
- ☐ Byggnadskvarter: Område för garageändamål
- ☐ Specialområde: Mark för parkeringsändamål
- ☐ Mark som inte får bebyggas
- ☐ Gällande gatahöjd avsedd att bibehållas
- ☐ Gällande gatahöjd avsedd att utgå
- ☐ Föreslagen gatahöjd i meter över stadens nolplan
- ☐ Föreslagen annan markhöjd i meter över stadens nolplan
- ☐ Högsta tillåtna byggnadshöjd över stadens nolplan

RITNING NR 1659 - S 4

Av *Bo Ljungberg*
Tillhör stadsfullmäktiges i Vaxholms stad
beslut den 26 november 1963, § 204, betyggar:
A.M. Weberud
(A.M. Weberud)
Stadsfullmäktiges v. ordförande

Kopias likhet med originalet
betyrkas i tjänsten


L. Åkerlund

Tillhör stadsfullmäktiges i Vaxholms stad
beslut den 7 november 1963, § 255, betyggar:
Gösta Eriksson
(Gösta Eriksson)
Byggnadsnämndens sekreterare

Tillhör stadsfullmäktiges i Vaxholms stad
beslut den 7 november 1963, § 255, betyggar:
Gösta Eriksson
(Gösta Eriksson)
Byggnadsnämndens sekreterare


Bo Ljungberg

Kopia (originaltän)

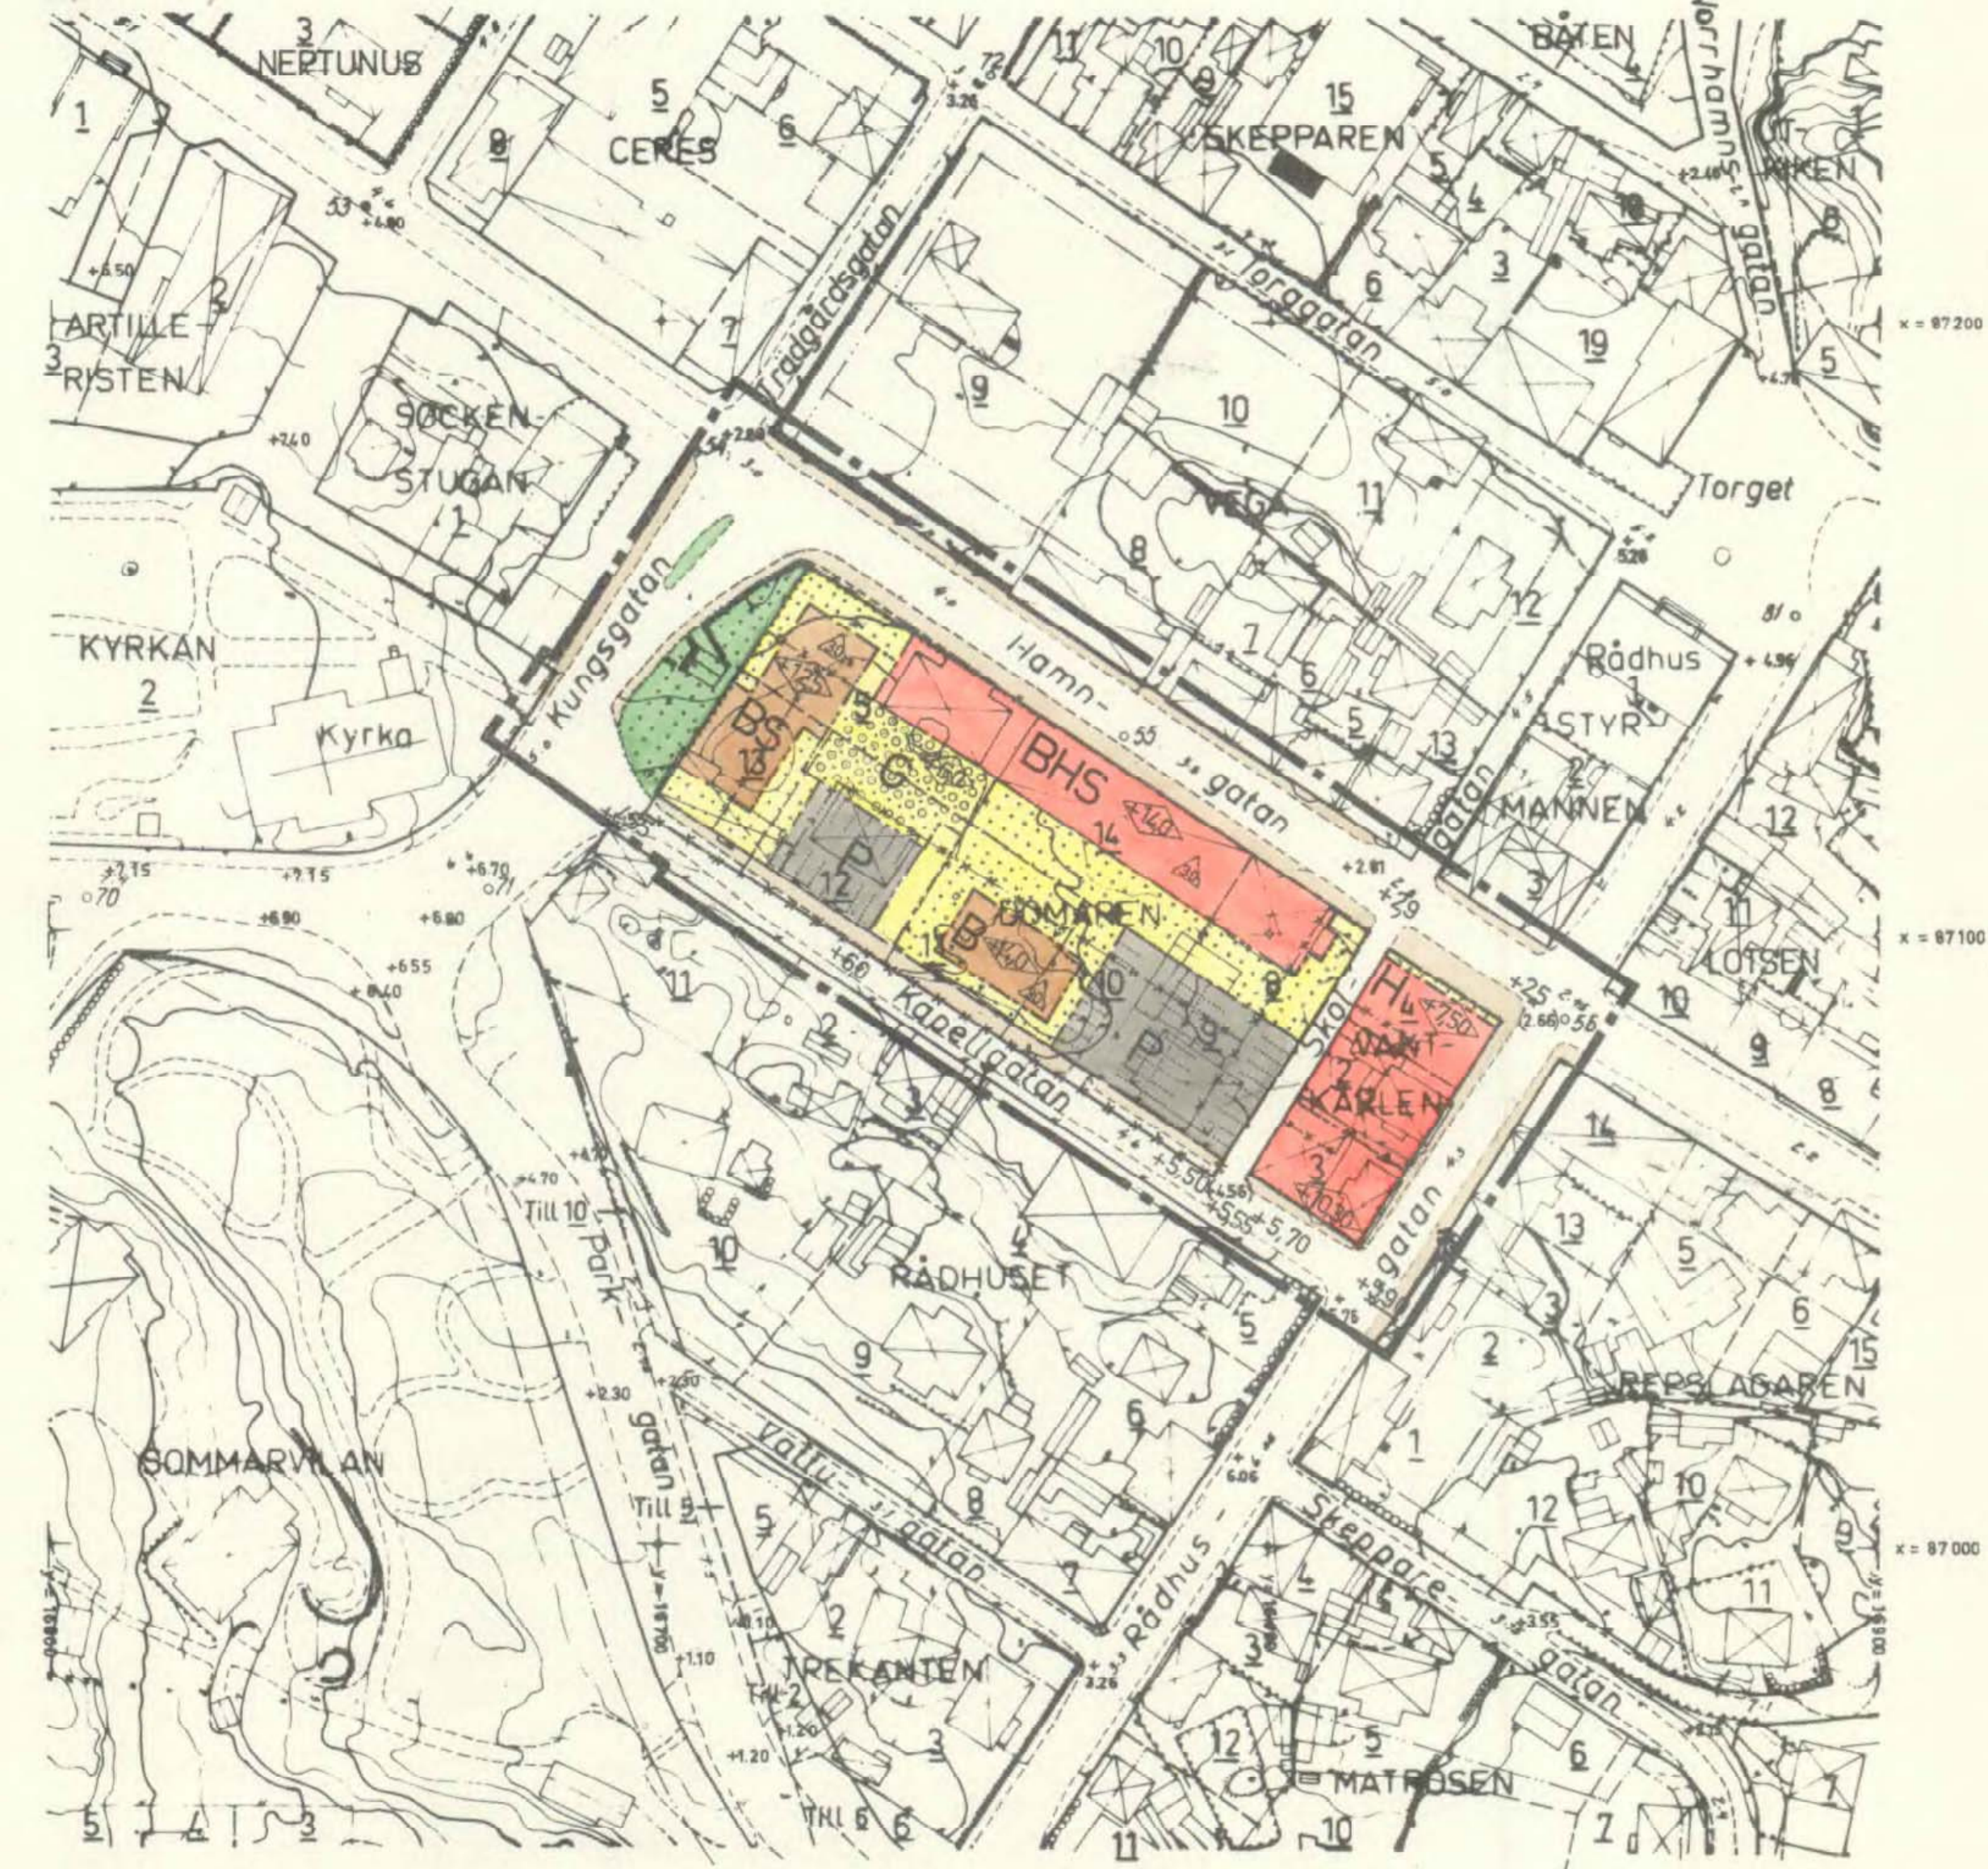

Fristående koordinatsystem, arkivakt.
Stadens nolplan beläget 10 cm under
Sveriges riksnolplan arkivakt.

Underlaget för kartan upprättat på
fotogrammetrisk väg av Fotogrammetri-
byrån i Vällingby.

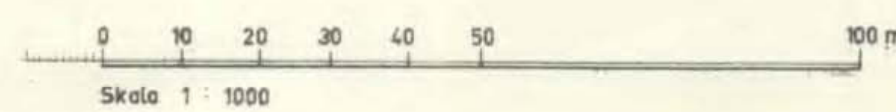

Fastst. 7.8.64
kv. Domaren & Vaktkarlen

162