

BETECKNINGAR:

- STADSPLANEKARTA:**
- STADSPLANEGRÄNS 3m UTANFÖR ÄNDRINGSOMRÅDET.
 - GÄLLANDE OMRÅDES- OCH BESTÄMMESEGRÄNS.
 - - - - - GATU-, KVARTERS- OCH ANNAN OMRÅDESGRÄNS AVSEDD ATT UTGÅ.
 - - - - - FÖRESLAGEN GATU-, KVARTERS- OCH ANNAN OMRÅDESGRÄNS.
 - - - - - BESTÄMMESEGRÄNS AVSEDD ATT UTGÅ.
 - - - - - FÖRESLAGEN BESTÄMMESEGRÄNS.
 - [CS] OMRÅDE FÖR SAMLINGS- OCH FÖRENINGSLOKALER SLUTEN BEBYGGELSE.
 - [BSt] OMRÅDE FÖR BOSTADS- OCH HANDELSÄNDAMÅL SLUTEN BEBYGGELSE.
 - [Bh S] OMRÅDE FÖR BOSTADSÄNDAMÅL, OCH DÄR SÅ PRÖVAS LÄMPLIGT FÖR HANDELS- OCH HANTVERKSÄNDAMÅL SLUTEN BEBYGGELSE.
 - [BSr] OMRÅDE FÖR BOSTADSÄNDAMÅL, RADHUSBEBYGGELSE.
 - [S] OMRÅDE FÖR SLUTET BYGGNADSSÄTT.
 - [Ö] OMRÅDE FÖR ÖPPET BYGGNADSSÄTT.
 - [A] OMRÅDE FÖR ALLMÄNT ÄNDAMÅL.
 - [Dotted] MARK SOM ICKE FÅR BEBYGGAS.
 - [Cross-hatched] MARK DÄR UTHUS OCH DYLIKT UNDANTAGSVIS FÅ UPPFÖRAS.
 - [Empty] GATUMARK.
 - I II ANTAL VÅNINGAR.
 - [Diamond] BYGGNADSHÖJD.
 - [+0.00] GÄLLANDE GATUHÖJD ÖVER HAVETS MEDELVATTENYTA.

GRUNDKARTA:

- KVARTERSGRÄNS.
- FASTIGHETSGRÄNS.
- [Church] KYRKA.
- [Cross] BÖNINGSHUS RESPEKTIVE UTHUS.
- [Dashed] GATA UTAN SIDOUTRYMMEN.
- [Dotted] STÖDMUR, TERRASSMUR.
- [2 1A] TOMTNUMMER RESPEKTIVE STADSÄGONUMMER.
- [Wavy] NIVÅKURVOR I METER ÖVER HAVETS MEDELVATTENYTA.
- [Cross] PUNKT I RUTNÄT.
- [Star] POLYGONPUNKT.

GRUNDKARTANS LIKHET MED GRUNDKARTAN TILL GÄLLANDE STADSPLÄNER BESTYRKES, VAXHOLM I SEPTEMBER 1958.

S. Hallberg
S. HALLBERG, LANTMÄTARE.

FÖRSLAG TILL ÄNDRING AV STADSPLANEN FÖR KV. CERES I VAXHOLM.

STADSPLANEKARTA, UPPGJORD AV ZIMDAL'S ARKITEKTKONTOR AB. GÖTEBORG I AUGUSTI 1958.

Tillhör byggnadsnämndens
i Vaxholm beslut den 26 sept. 1958.

Vaxholm den 26 sept. 1958.
R. Biesenbach
(R. Biesenbach)

Ordf.


Tillhör stadstullmäktiges
i Vaxholm beslut den 30 sept. 1958.

Vaxholm den 9 okt. 1958.
Hemming Hede
(Hemming Hede)

Ordf.

År 1958 den 20 december fastställdes denna stadsplaneändring på sätt länsstyrelsens beslut samma dag närmare utvisar; och må enligt 150 § 3 st. byggnadslagen talan icke fullföljas mot nämnda beslut, varför detsamma omedelbart vunnit laga kraft, betygar, Stockholm å landskansliet som ovan.
På tjänstens vägnar:
Bo Ljungberg

Kopierat från original betygat
Stockholm den 16 sept. 1958.
STADSREKONSTRUKTIONSTÄN
S. Ljungberg
S. Ljungberg

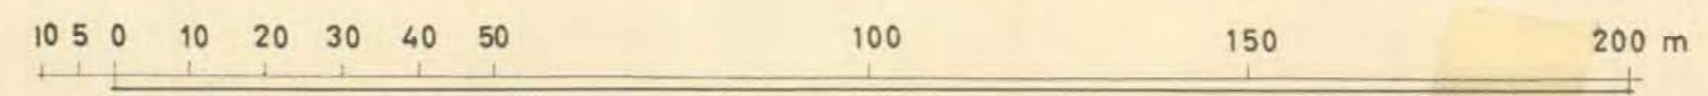

SKALA 1 : 1000