

Tillhör stadsfullmäktiges i Vaxholm beslut den 28 sept. 1954. Vaxholm den 19/11 1955. Henning Hede Ordf.

Tillhör byggnadsnämndens i Vaxholm beslut den 10 sept. 1954. Vaxholm den 19/11 1955. Torsten Briseman Ordf.


Gösta Eriksson Sekr.

Gösta Eriksson Sekr.

FÖRSLAG TILL ÄNDRING AV STADSPLANEN FÖR DEL AV KV. KYRKAN I VAXHOLM

Upprättad i mars 1954.

Elin Johansson Stadsarkitekt

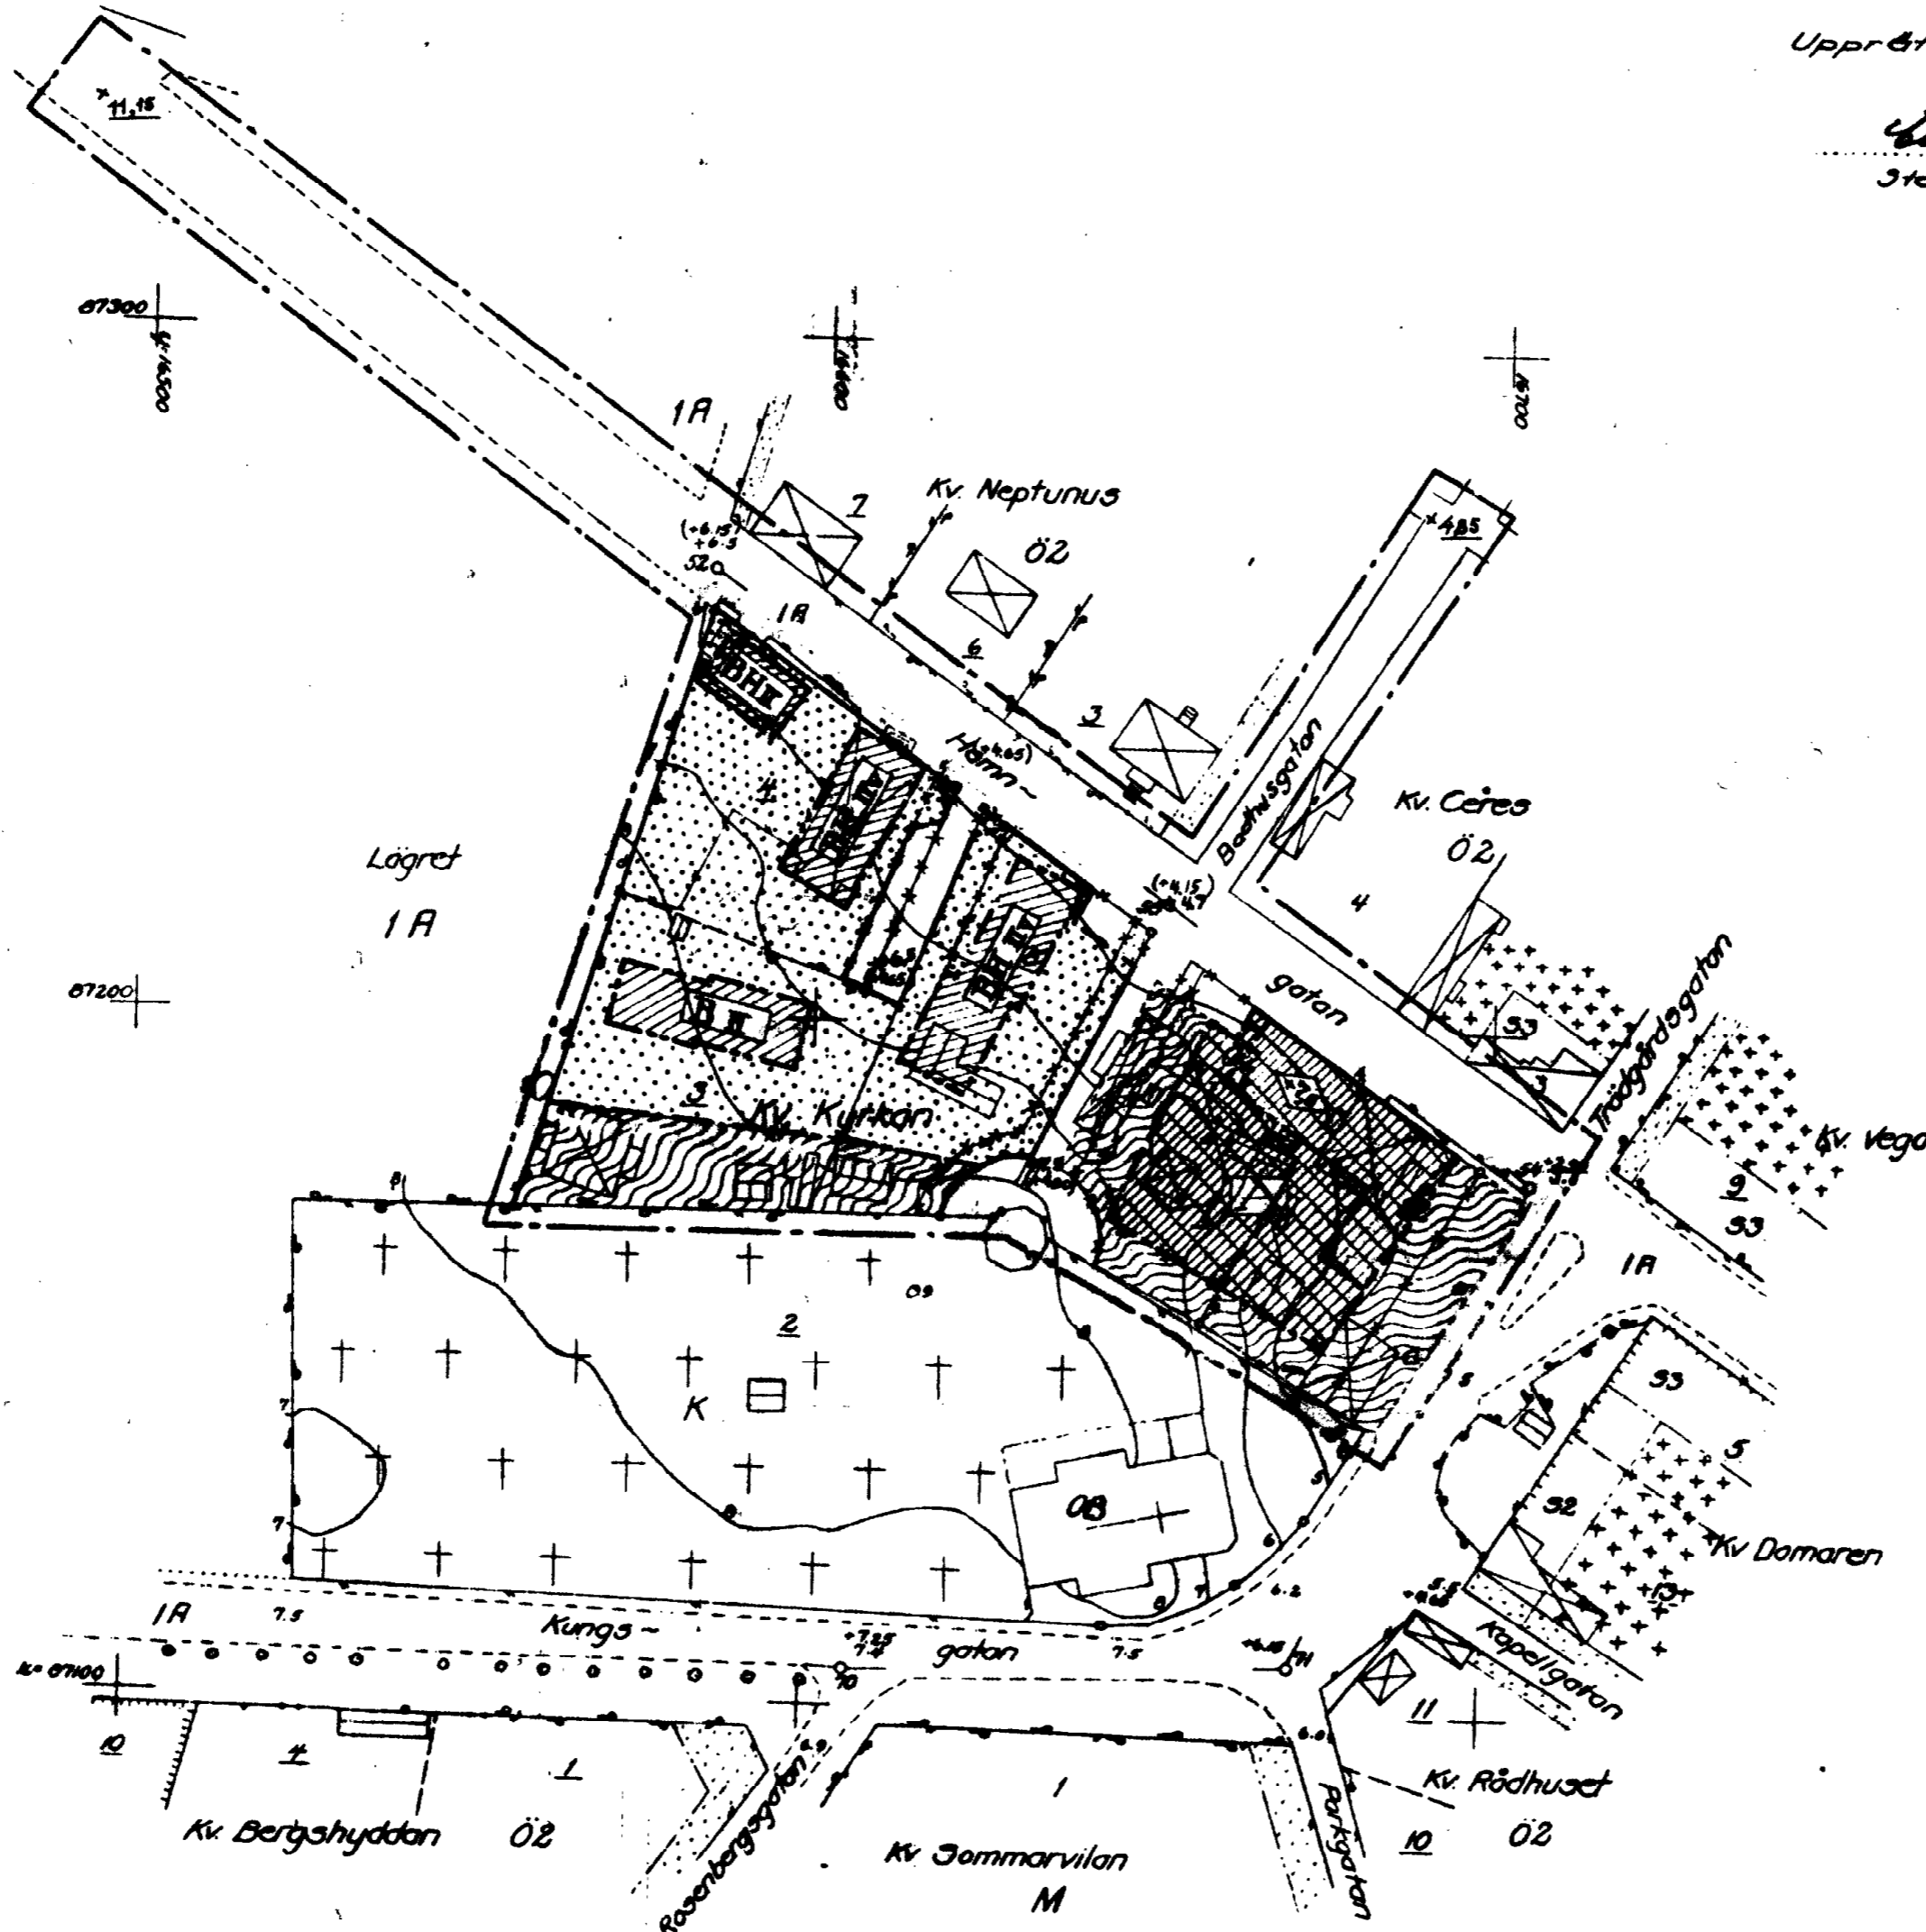

Tillhör Kungl. Maj:ts beslut den 16 december 1955. Stockholm i Kommunikationsdepartementet. Ex officio: Nils Auren

Kopia (lådan)

Belegningar för betingliga förhållanden:

- Symbol for Polygonpunkt
Symbol for Punkt i rutnät
Symbol for Kvarteregräns
Symbol for Fastighetsgräns
Symbol for Gällande gräns mellan områden med olika stadsplanbestämmelser
Symbol for Gränsmärke
Symbol for Kyrkogård
Symbol for Kyrka
Symbol for Bostadshus resp. uthus
Symbol for Gata utan sidoutrymme
Symbol for Stådmur, terrassmur
Symbol for Skåpet eller plank med grind
Symbol for Häck
Symbol for Gällande höjd d gata över havets medelvattensyta
Symbol for Andrad detaljhöjdpunkt
Symbol for Höjden i meter
Symbol for Träd
Symbol for Kvartermark, som ej må bebyggas
Symbol for " för slutet byggnadsätt
Symbol for " " öppet "
Symbol for " offentliga byggnader
Symbol for " som må bebyggas endast med smärre byggnader
Symbol for Mark, disponerad för militärt ändamål
Symbol for Kvartermark för begravningsändamål
Symbol for Allmänna platser

Stadsplanekarta

A. Gränsbeteckningar

- Symbol for Stadsplanegräns 3 m. utanför ändringsområdet
Symbol for Gatu-, kvarters och annan områdesgräns
Symbol for Gällande områdes- och bestämmelsegräns
Symbol for Bestämmelsegräns
Symbol for Gränslinjer ej avsedda att fastställas

B. Områdesbeteckningar

- Symbol for Park eller plantering
Symbol for Område för allmänt ändamål
Symbol for " " bostadsändamål
Symbol for " " handelsändamål

C. Övriga beteckningar

- Symbol for Mark som icke för bebyggas
Symbol for I IIv Antal våningar jämte vindanredning
Symbol for +0.0 Gällande gatuhöjd
Symbol for (+0.0) " " avsedd att utgå
Symbol for +0.0 Gatuhöjder

Stockholm i mars 1954

A. Hallberg (S. Hallberg) Distriktsarkitekt

