

Antaget av Vaxholms
stadsfullmäktige den
25 maj 1944

Karl Martin
ordf.

Kopia

800812 KK

3/1944

FÖRSLAG TILL ÄNDRING AV STADS-
PLANEN FÖR LÄGERHÖJDEN
SAMT KVARTEREN STORSTUGAN
OCH KASINOT I VAXHOLM

UPPRÄTTAT I APRIL 1944 OCH ÄNDRAT
DEN 11 MAJ 1944.


R. Cronstedt

STADSARKITEKT


Kopia (lädan)

BETECKNINGAR:

- Stadsplane gräns.
- Gällande stadsplanelinje.
- avsedd att utgå.
- Områdesgräns.
- Bestämmelsegräns.
- Tomt- och andra gränslinjer, ej avsedda att fastställas.
- Allmän plats, gata
- park.
- Mark för allmänna ändamål.
- " " bostadsändamål i öppet byggnadsätt.
- " " som ej får bebyggas.
- Vattenområde.
- Kv. \diamond Högsta byggnadshöjd, \triangle Taklutning.
- +0.0 Gällande gatuhöjd. (+0.0) D:o, avsedd att utgå.
- +0.0 Gatuhöjd.
- II Våningsantal.
- Befintlig byggnad.
- berget
- Nivåkurvor.
- 1 Tomtnummer.
- Elektrisk högspänningsledning (20000 volt)

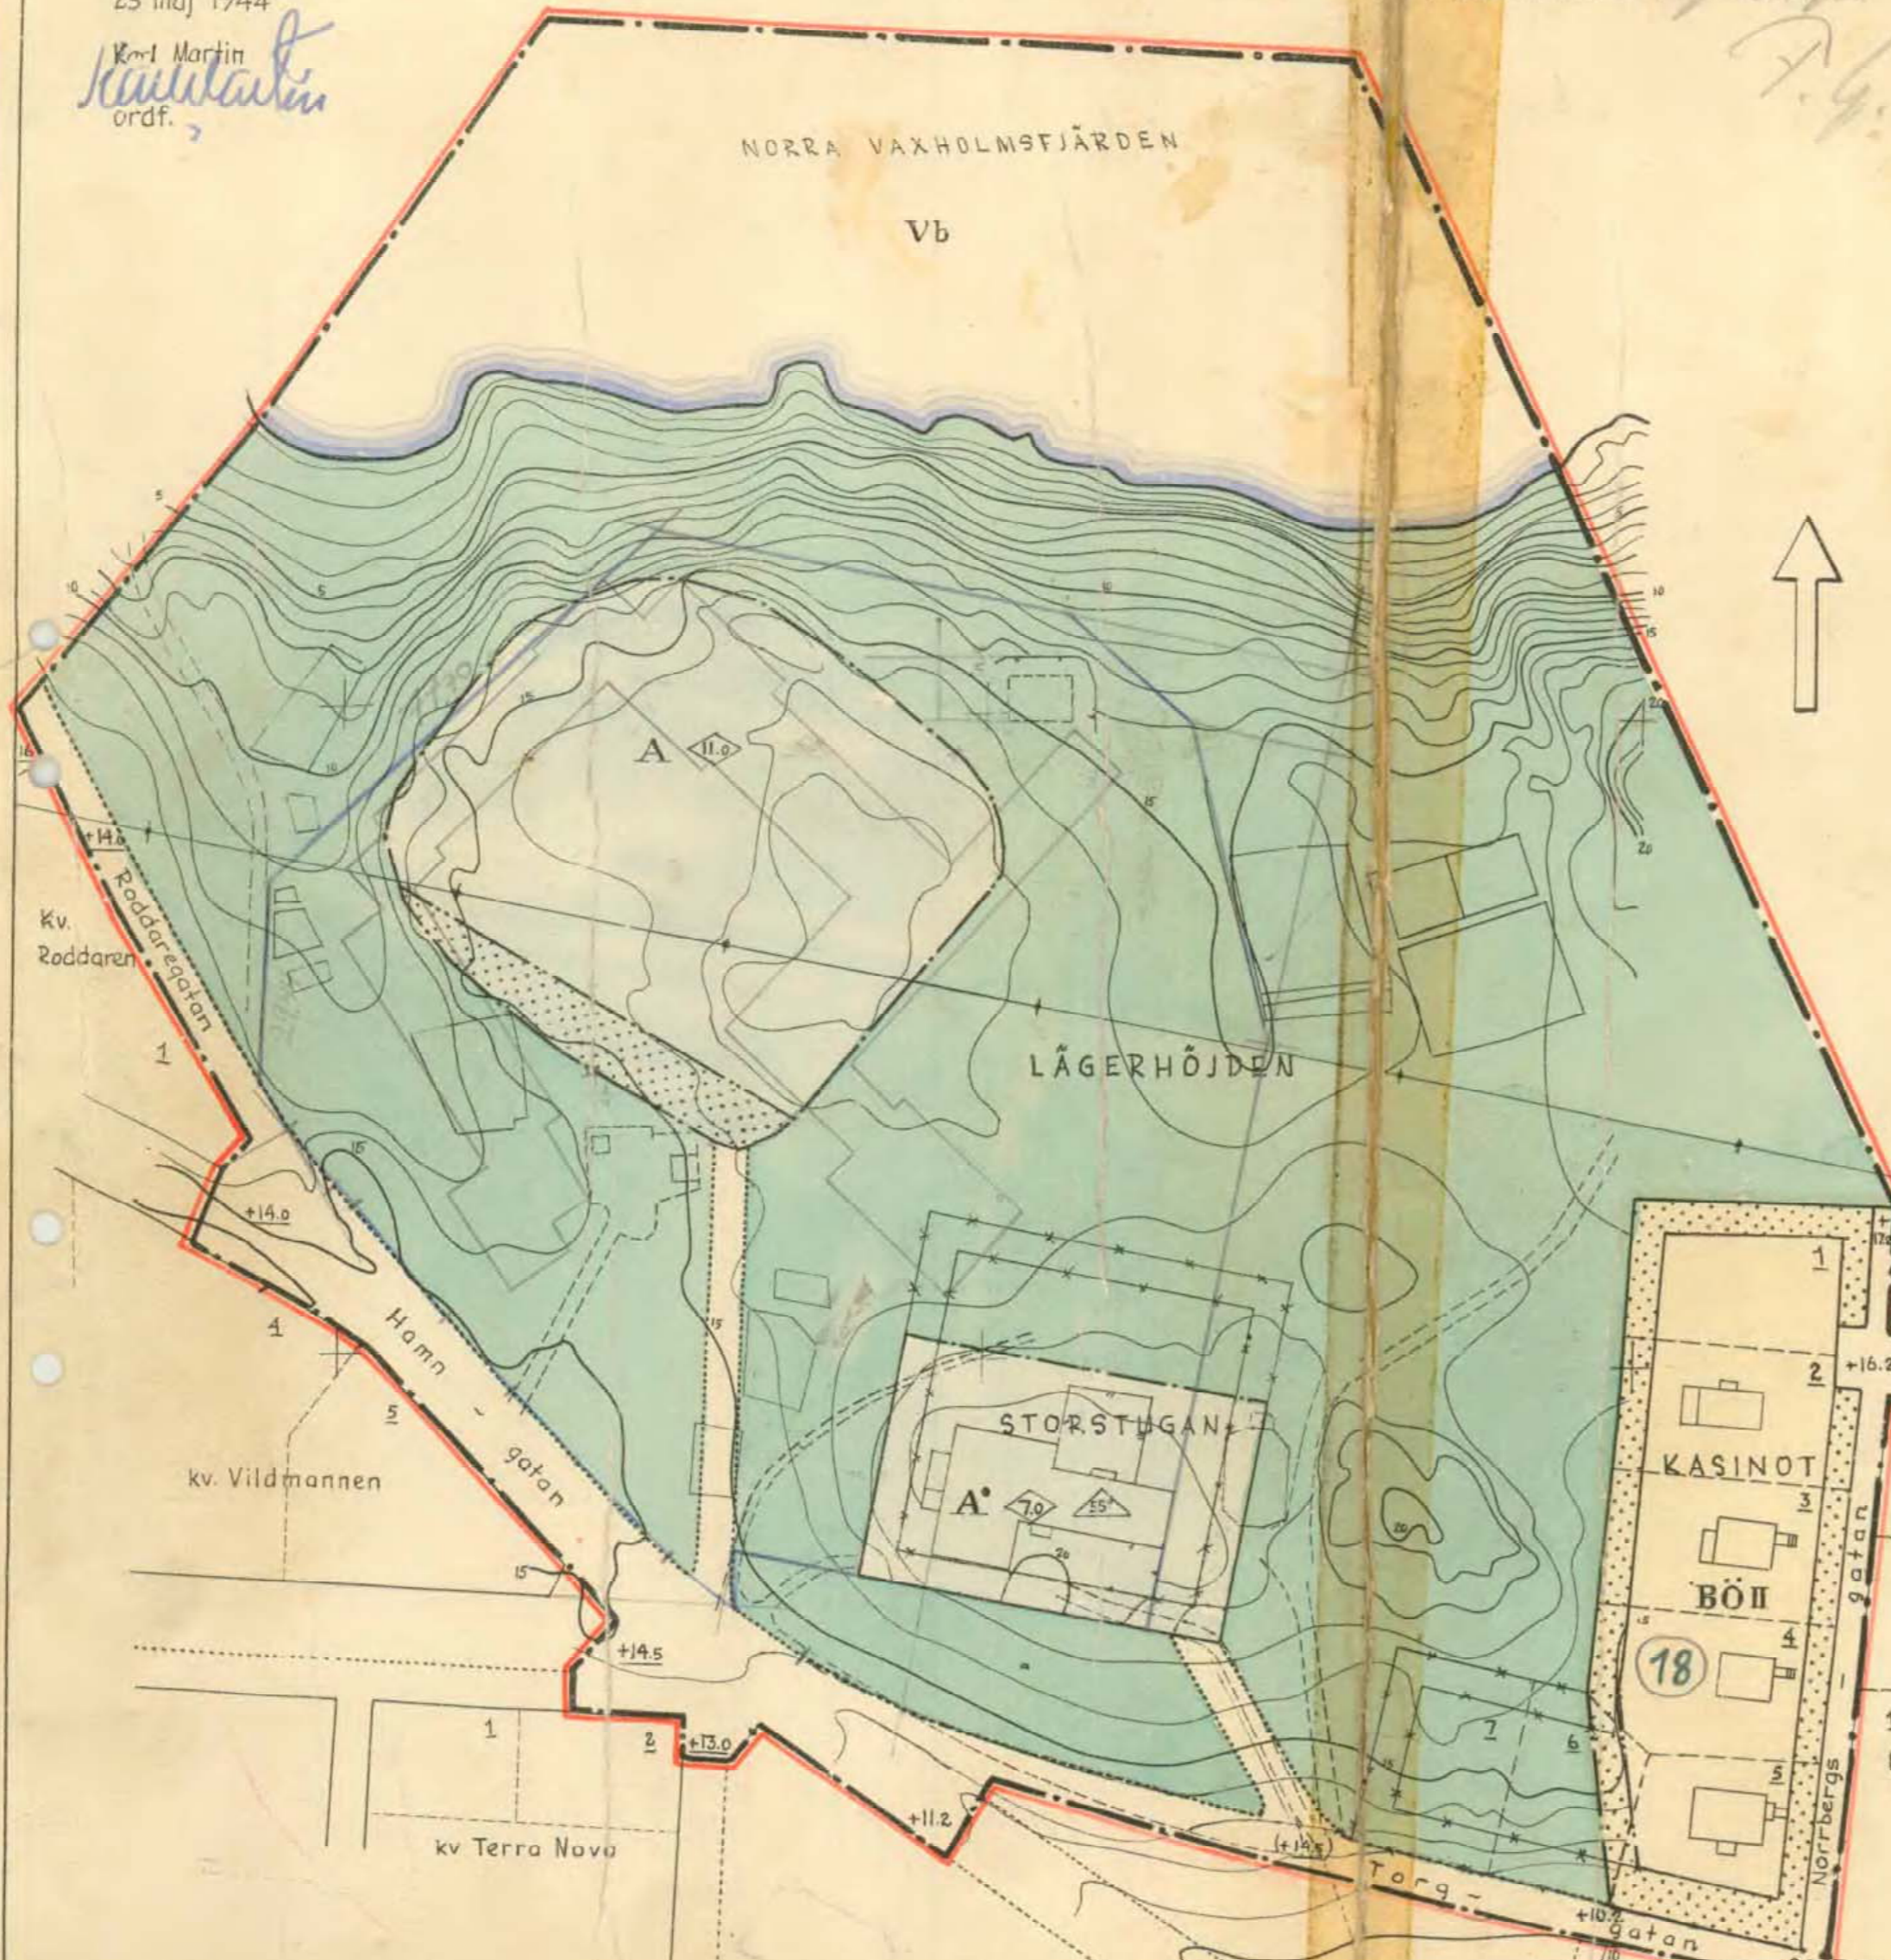

Skala 1:1000

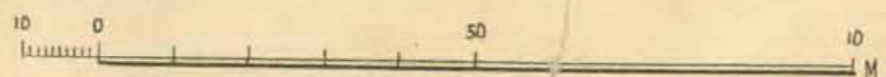

LÄGRET

Kopia

*Lagerhöjden
kv Storstugan o Kasinot 18*
Festst. 16.3.45 *17* **A25a**

A25a