

FÖRSLAG TILL ÄNDRING AV STADSPLANEN FÖR
KV. NYBYGGAREN OCH KASSÖREN
I VAXHOLM

Utförjt år 1937 av

Anders Hulquist
c.f. Stadsingenjör

Beteckningar

- Stadsplanegräns.
- Befintlig byggnad.
- Gällande ädgräns.
- Gällande gräns för byggnadskvarter.
- Gällande gräns inom byggnadskvarter för områden med olika stadsplanebestämmelser.
- Föreslagen gräns för byggnadskvarter.
- Föreslagen gräns inom byggnadskvarter för områden med olika stadsplanebestämmelser.
- Föreslagen gatuhöjd.
- Gällande gräns som föreslås att utgå.
- Ö₂ Kvartersmark för öppet byggnadssätt.
- Kvartersmark som ej må bebyggas.
- Gatumark.


Tillhör Kungl. Maj:ts beslut
den 23 juli 1937.

Stockholm i Kommunikationsdepartementet.

Ex officio:
W. H. ...

De uti Kungl. brev den 22 jan. 1926 fastställda särskilda bestämmelser i avseende å sättet för byggnadskvarterens användande äro avsedda att i tillämpliga delar gälla för de områden inom vilka ändring föreslagits.

Skala 1:1000

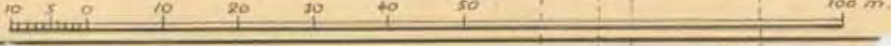

STADSPLANEN I VAXHOLM

A 16

A 16