


**PLANKARTA**




**GRUNDKARTANS BETECKNINGAR**

	Fastighetsgräns		Trappa		Nivåkurvor
	Traktgräns		Väg		Strandlinje
	Fastighetsbeteckning		Gångstig		Rutnätspunkt
	Byggnader		Dike		
	Staket		Ägoslagsgräns		
	Häck		Lövskog		
	Stödmur		Barrskog		
	Stenmur		Träd		
	Slänt		Ång		

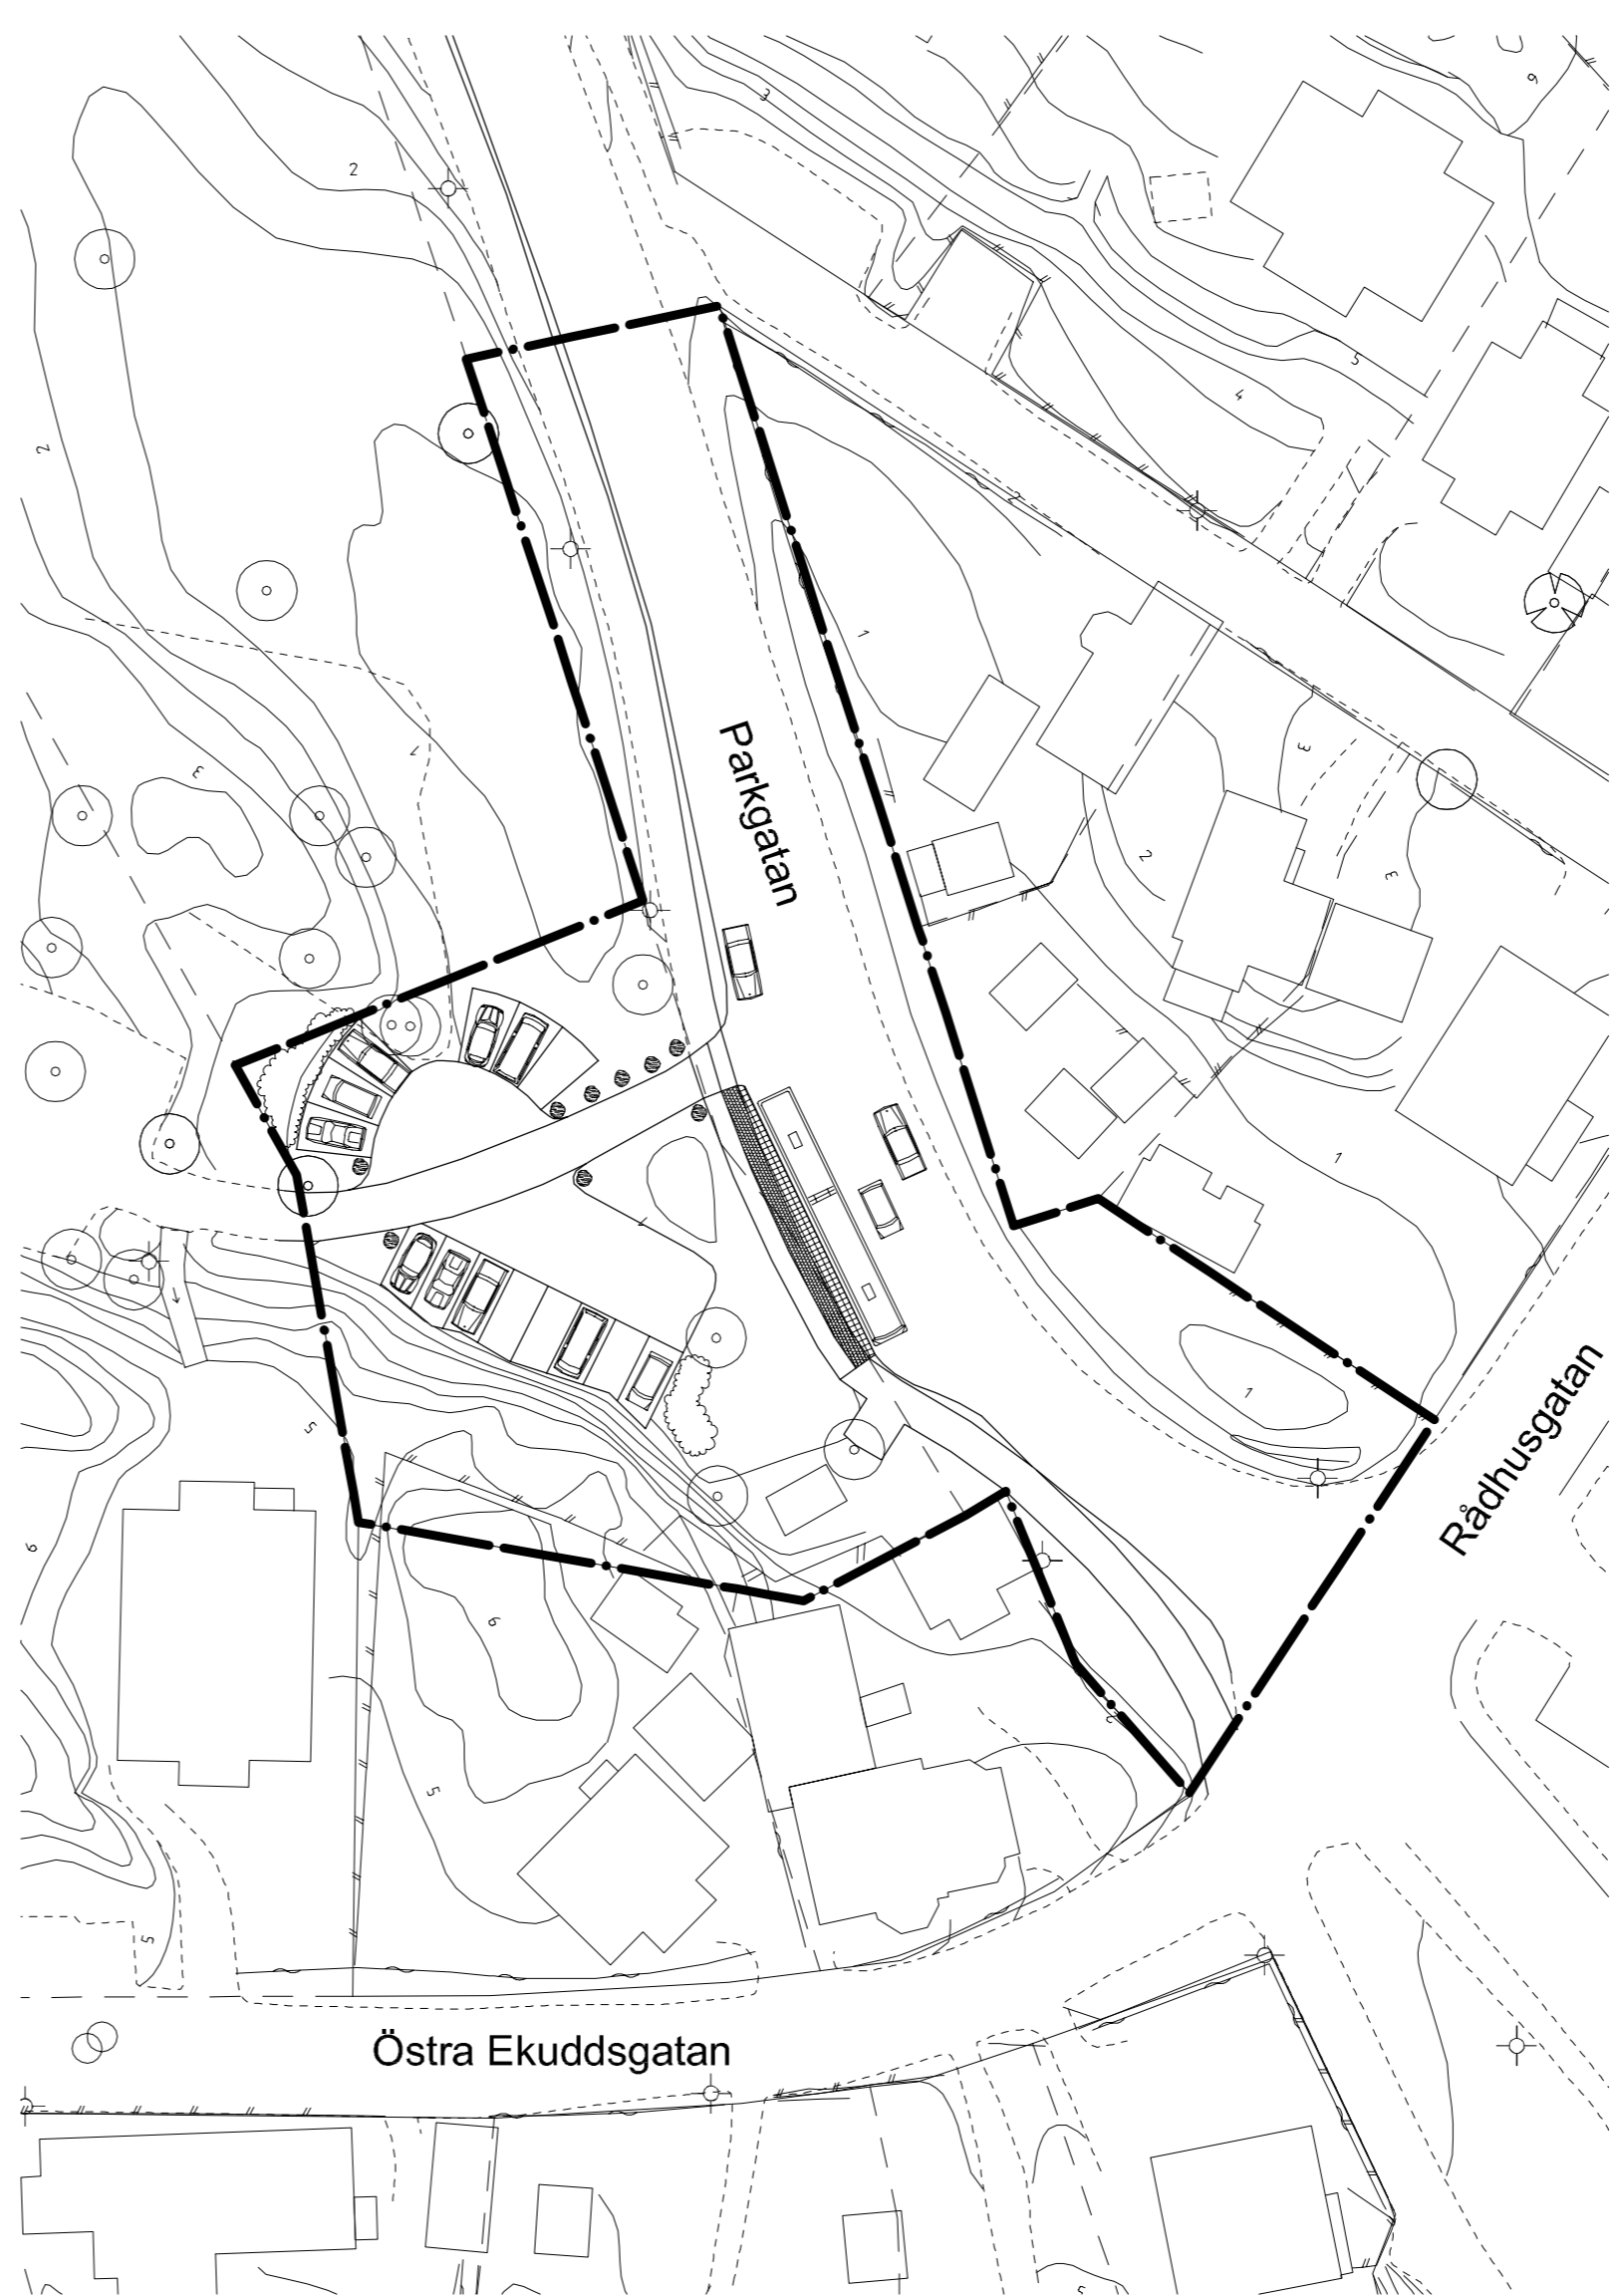

**ILLUSTRATION**

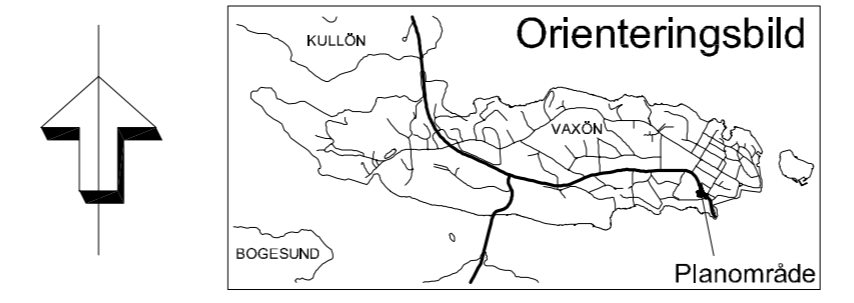

**PLANBESTÄMMELSER**

Följande gäller inom områden med nedanstående beteckningar. Där beteckning saknas gäller bestämmelsen inom hela planområdet. Endast angiven användning och utformning är tillåten.

**GRÄNSBETECKNINGAR**

- Plangräns
- Användningsgräns

**ANVÄNDNING AV ALLMÄN PLATS**

- HUVUDGATA Gata som ingår i huvudnätet
- PARK Park
- PARKERING Parkering

**ANVÄNDNING AV KVARTERSMARK**

- E Tekniska anläggningar, transformatorstation

**UTFORMNING AV ALLMÄN PLATS**

- +000.0 Föreskriven höjd över nollplanet

**MARKENS ANORDNANDE**

- n Befintliga träd får inte fällas

**PLACERING, UTFORMNING, UTFÖRANDE**

- p Ytbeläggning ska vara packat grus, anpassat för rollator och barnvagn. Gräns mot gräsytor markeras med dubbla rader smågatsten. Parkeringsplatser och vägen mot bostadsrättsföreningen markeras med enkla rader smågatsten. Natursten av granit ska placeras i de punkter som framgår av illustrationen. De solfjäderformade parkeringsplatserna ska avslutas med stödmurar av sten.

Utförandet ska i övrigt i huvudsak vara i enlighet med illustrationen och planbeskrivningen

**ADMINISTRATIVA BESTÄMMELSER**

Genomförandetiden slutar 5 år efter det att planen vunnit laga kraft d v s 2010-09-29.

**UPPLYSNINGAR**

- Till planen hör:
- plankarta med bestämmelser och illustration
- planbeskrivning
- genomförandebeskrivning

**ILLUSTRATIONER**

- Befintlig vägkant
- Ny vägkant/kantsten/smågatsten
- Plantering
- Natursten
- Smågatsten
- Plattsten

Detaljplan för  
**Del av Vaxön 1:98 och Vaxön 1:81, Officersparken**  
Vaxholms stad, Stockholms län

2003-09-08, rev 2004-02-02  
Stadsbyggnadsenheten

Godkänd av APU 2004-02-11  
Antagen av KF 2004-03-15  
Laga kraft 2005-09-29

Susanne Edén  
Stadsarkitekt

Mattias Nilsson  
Planarkitekt