

UPPLYSNINGAR

Till planen hör förutom denna plankarta med bestämmelser
 — planbeskrivning
 — genomförandebeskrivning

Planen är upprättad enligt Plan och Bygglagen (PBL)

GRUNDKARTANS BETECKNINGAR

- fastighetsgräns
- ☒ byggnader
- ☒ trappa resp brygga
- ☒ staket
- mur
- häck
- väg
- nivåkurvor
- + rutnätspunkt
- 3331 polygonpunkt
- +19,7 avvägd höjd
- 3.65 fastighetsnummer

Grundkartan upprättad år 1989 av Kjesler & Mannerstråle AB
 Koordinatsystem ST 74
 Höjdsystem 1900
 Mätclass III



Karl-Gösta Eriksson
 Karl-Gösta Eriksson
 utredningsingenjör

ORIENTERINGSKARTA



Detaljplanen:

godkänd av BN 1989-05-23
 antagen av KF 1989-06-19
 laga kraft 1992-06-18

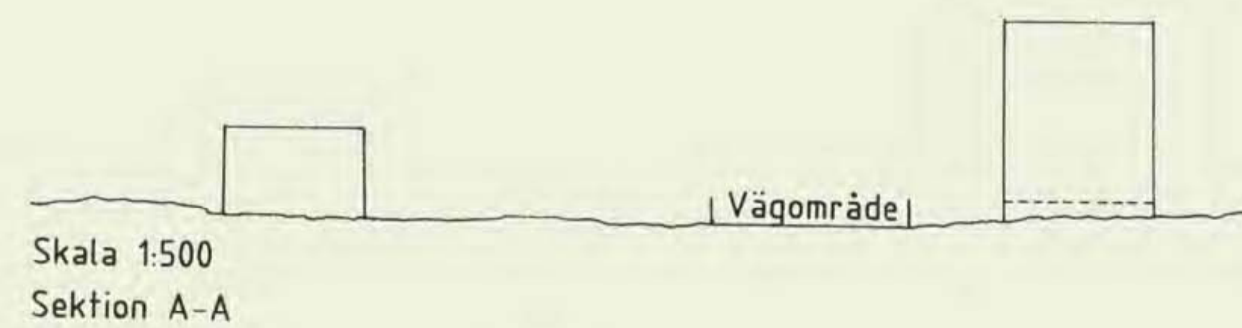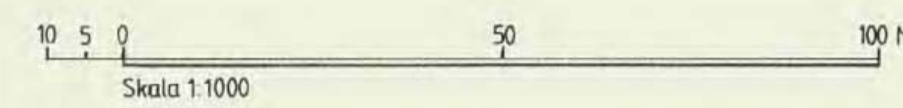

Skala 1:500
 Sektion A-A

Skala 1:1000

PLANBESTÄMMELSER

Följande gäller inom de områden som har nedanstående beteckningar. Där beteckning saknas gäller bestämmelsen inom hela planområdet.

GRÄNSBETECKNINGAR

- gräns för planområdet
- användningsgräns
- egenskapsgräns

MARKANVÄNDNING

Allmänna platser

H-VÄG väg som ingår i huvudvägnätet

Kvartersmark

B bostäder

UTNYTTJANDEGRAD

Största bruttoarea ovan mark skall vara 700 m²

Högsta antal lägenheter skall vara 9 st.

Området får inte delas i flera fastigheter

BEGRENSNINGAR AV MARKENS BEBYGGANDE

☒ marken får inte bebyggas

MARKENS ANORDNANDE

Mark och vegetation

+0,0 föreskriven höjd över nollplanet

parkeringsplats skall finnas

Utfart, stängsel

☒ utfart får inte anordnas, stängsel skall finnas

UTFORMNING

00-00 minsta resp största taklutning i grader

I högsta antal våningar, våning får vara högst 3 meter

v₁ suferrängvåning får anordnas

radhus endast radhus

UTSEENDE

Fasader skall utgöras av trä

Taket skall utgöras av falsad plåt

☒ Fasaden skall dämpa minst 30 dBA

ADMINISTRATIVA BESTÄMMELSER

Genomförandetiden är 5 år, dvs den slutar

ILLUSTRATIONER

----- illustrationslinje

Busshållplats illustrationstext

PLANHANDLINGAR

Planhandlingarna består av:

— plankarta med bestämmelser

— planbeskrivning

— genomförandebeskrivning

Detaljplan för del av

Rindö 3:65

Vaxholms kommun, Stockholms län

Vaxholms stadsarkitektkontor

1988-01-20, rev 1989-02-24

Bengt Ahman

Bengt Ahman

stadsarkitekt

