



Denna ritning tillhör Smålandsvillan. Den får ej användas av tredje person. Överträdelse beivras.

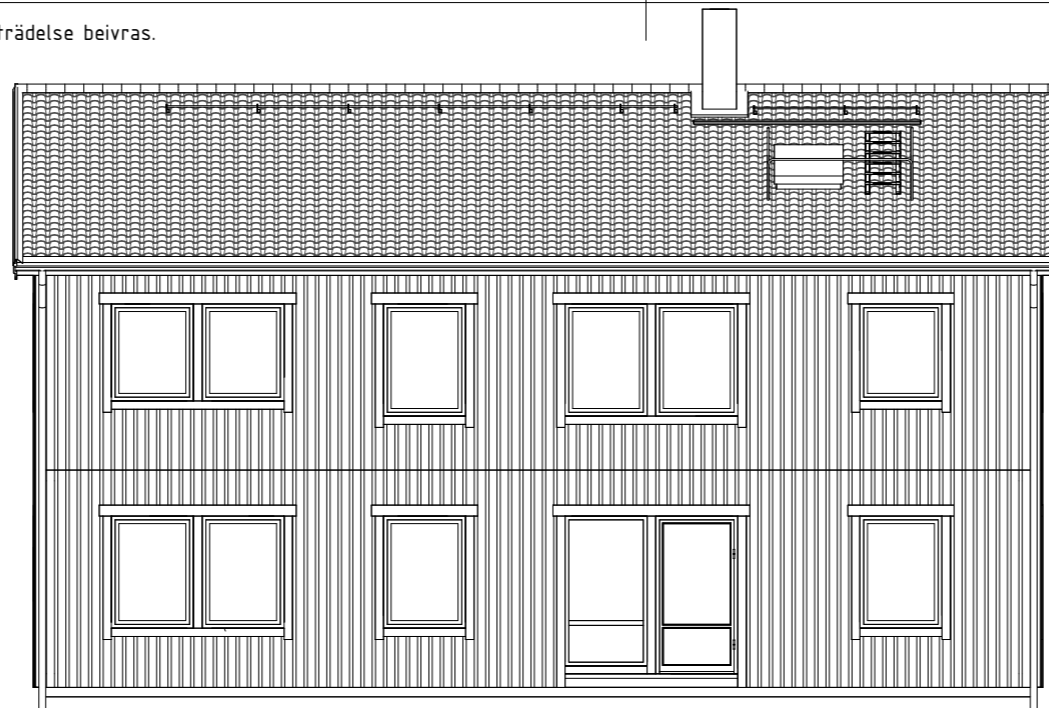

FASAD MOT NORDOST

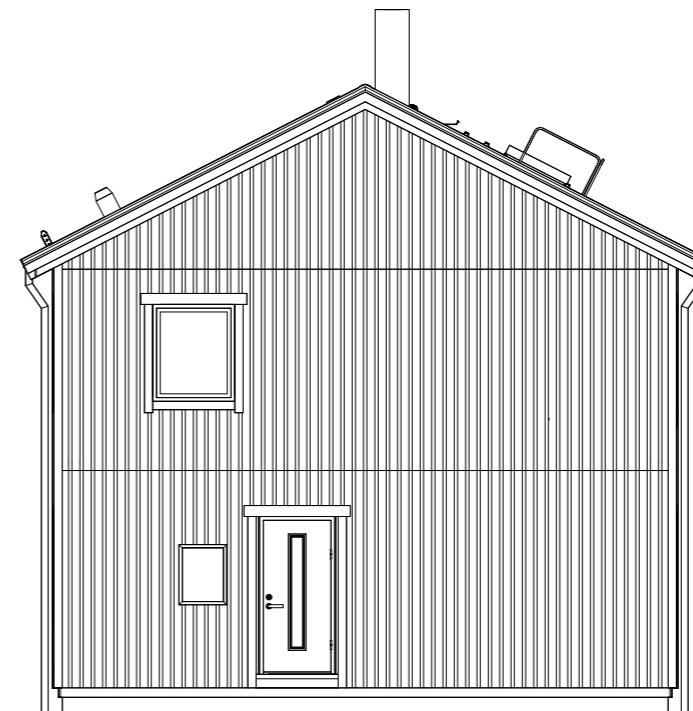

FASAD MOT SYDOST

B	MARKLINJER	2026-03-12	LMN
A	MARKLINJER	2026-02-27	LMN
BET	ÄNDRING AVSER	DATUM	SIGN

Autodesk Docs: /613424-01/613424-01 Linnevik.rvt

2026-03-12 12:46:13

Anlöm: 2026-03-20 Arende: BYGG-2026-156 Handling: 386728

TOMTGRÄNS	BEFINTLIG MARK
	FÖRESLAGEN MARK
	GATA

FASADBEKLÄDNAD
LOCKLÄKTSPANEL

EV. STÖDMUR (TRAPPA & RÄCKE) & MARKANPASSNING
INGÅR EJ I SMÅLANDSVILLAN:S ÅTAGANDE

	ANSVARIG PART
574 85 VETLANDA TEL. 010-434 16 90	KONTAKTPERSON
SE OBOS PORTAL	GODKÄND AV
LISA MILLNÄS	SKAPAD AV
613424-01	AVTALSNR

TERESE NARFSTRÖM HULTKRANTZ & PETER HULTKRANTZ RINDÖ 3:108, VAXHOLM VAXHOLMS STAD	PROJEKT
FASADER	RITNINGSKATEGORI
BBR30 (BFS2011:6-BFS2024:5) NYBYGGNAD AV ENBOSTADSHUS	INNEHÅLL

BYGGLOVSHANDLING	STATUS
LINNEVIK RTV	HANDLING
2026-02-19	HUSTYP
A-40-3-02	FORMAT
	SKALA
	BET

SKALA 1:100 0 25 5m