


Denna ritning tillhör Smålandsvillan. Den får ej användas av tredje person. Överträdelse beivras.

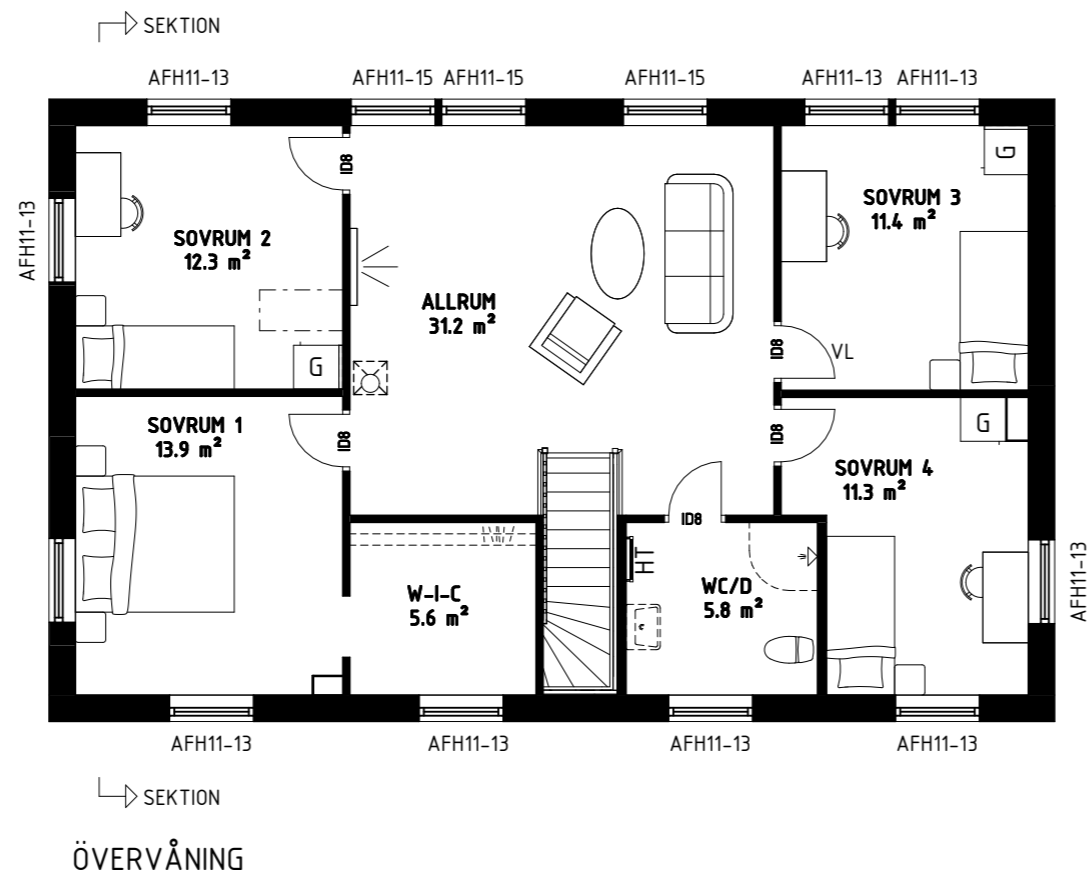

### FVP

MEKANISK FRÅNLUFTSVENTILATION. TILLUFT VIA REGLERBARA TILLUFTSVENTILER FRESH TL80DE dBs I YTTERVÄGG. UTVUNNEN ENERGI VÄRMER TAPPVARMVATTEN OCH VÄRMEVATTEN.

INKLÄDNAD FÖR VA OCH VENTILATION KAN FÖREKOMMA.

VID MÅLNINGSFÖRBERETT MONTERAS EJ BRASKAMIN OCH RÖKRÖR.

Autodesk Docs://613424-01/613424-01 Linnevik.rvt

2026-03-12 12:46:10

Anlöm: 2026-03-20 Ärende: BYGG2026-158 Handling: 386731

BET	ÄNDRING AVSER	DATUM	SIGN
-----	---------------	-------	------

<b>SmålandsVillan</b> 574 85 VETLANDA TEL. 010-434 16 90 KONTAKTPERSON SE OBOS PORTAL	ANSVARIG PART	TERESE NARFSTRÖM HULTKRANTZ & PETER HULTKRANTZ	PROJEKT	STATUS
	GODKÄND AV	LISA MILLNÄS	RINDÖ 3:108, VAXHOLM VAXHOLMS STAD	HANDLING
SKAPAD AV	613424-01	ÖVERVÅNING	RITNINGSKATEGORI	BYGGLOVSHANDLING
AVTALS NR		BBR30 (BFS2011:6-BFS2024:5)	INNEHÅLL	HUSTYP
		NYBYGGNAD AV ENBOSTADSHUS		FORMAT
				A3
				DATUM
				2026-02-19
				SKALA
				1 : 100
				RIT.NR
				BET
				A-40-1-02

SKALA 1:100 0 2.5 5m