0187 - P89/0316 VAXHOLM

LÄNSSTYRELSEN I STOCKHOLMS LÄN
Planenheten
1989-09-10
11 103 78 88

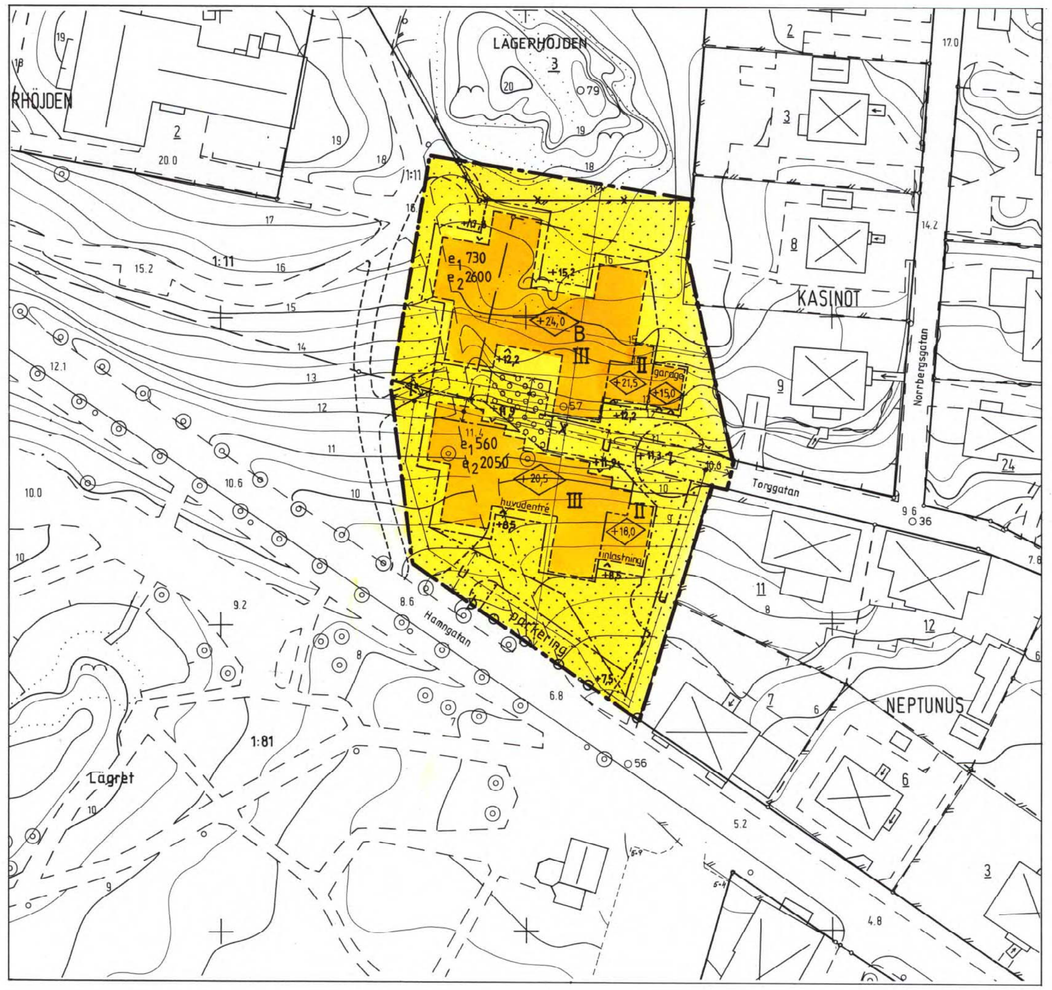

UPPLYSNINGAR

Till planen hör förutom denna plankarta
— planbeskrivning med illustrationer
— genomförandebeskrivning

Planen är upprättad enligt Plan- och Bygglagen (PBL)

GRUNDKARTANS BETECKNINGAR

- kvartersgräns
- fastighetsgränser
- byggnader
- staket
- väg, gata
- nivåkurvor
- 0,0 avvägd gatuhöjd
- 3 1:81 fastighetsbeteckningar
- koordinatpunkt

UPPGIFTER OM GRUNDKARTAN:

Koordinatsystem	ST 74
Höjdsystem	RH 1900
Mätklass	III

Upprättad genom 1979 års primärkarta.
Rev. mars 1988.
Karl-Gösta Eriksson
Karl-Gösta Eriksson
utredningsingenjör

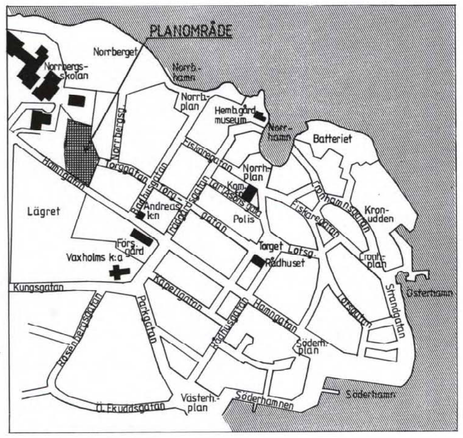

ORIENTERINGSKARTA

Detaljplanen:
godkänd av BN 1988-05-03
antagen av KF 1988-06-13
laga kraft 1989-03-16

PLANBESTÄMMELSER

Följande gäller inom de områden som har nedanstående beteckningar.
Där beteckning saknas gäller bestämmelsen inom hela planområdet.
Endast angiven användning är tillåten.

GRÄNSBETECKNINGAR

- gräns för planområdet
- egenskapsgräns
- utgående gräns

MARKANVÄNDNING

Kvartersmark

- B bostäder

UTNYTTJANDEGRAD

- e_1 1000 största byggnadsarea i m^2
- e_2 000 största bruttoarea i m^2

BEGRÄNSNING AV MARKENS BEBYGGANDE

- marken får inte bebyggas
- marken får underbyggas med körbart bjälklag
- X marken skall vara tillgänglig för allmän gångtrafik
- Z marken skall vara tillgänglig för allmän kör- och gångtrafik
- U marken skall vara tillgänglig för allmänna underjordiska ledningar

MARKENS ANORDNANDE

Mark

- +0,0 föreskriven höjd över nollplanet
- parkering parkeringsplats skall finnas

Utfart

- utfart får inte anordnas

UTFORMNING

- +0,0 högsta byggnadshöjd i meter över nollplanet
- II, III högsta antal våningar, utöver suterrängvåning
  översta våningen skall utformas med vindskaraktär
  vind får inte inredas

GENOMFÖRANDETID

genomförandetiden är 15 år från den dag planen vinner laga kraft.

ILLUSTRATIONER

- illustrationslinje
- huvudentré illustrationstext

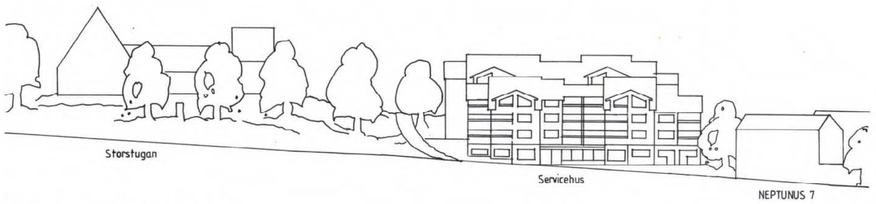

ELEVATION MOT HAMNGATAN SKALA 1:500

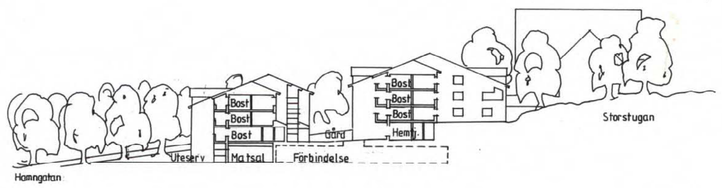

SEKTION SKALA 1:500

Detaljplan för del av
VAXÖN 1:81 mm (Lägerhöjden)
Vaxholms kommun, Stockholms län
1988-03-23

Tekniska blocket
Stadsarkitektkontoret
Bengt Åhman
Bengt Åhman
vik stadsarkitekt

Arkitekter
Engstrand och Speek
Olle Dahlkild
Olle Dahlkild
ark. SAR

Kopians likhet med originalet bestyrkes i tjänsten:
Karin Söderman

N

10 5 0 50 100 M
Skala 1:500

Dp 308

0187 - P89/0316