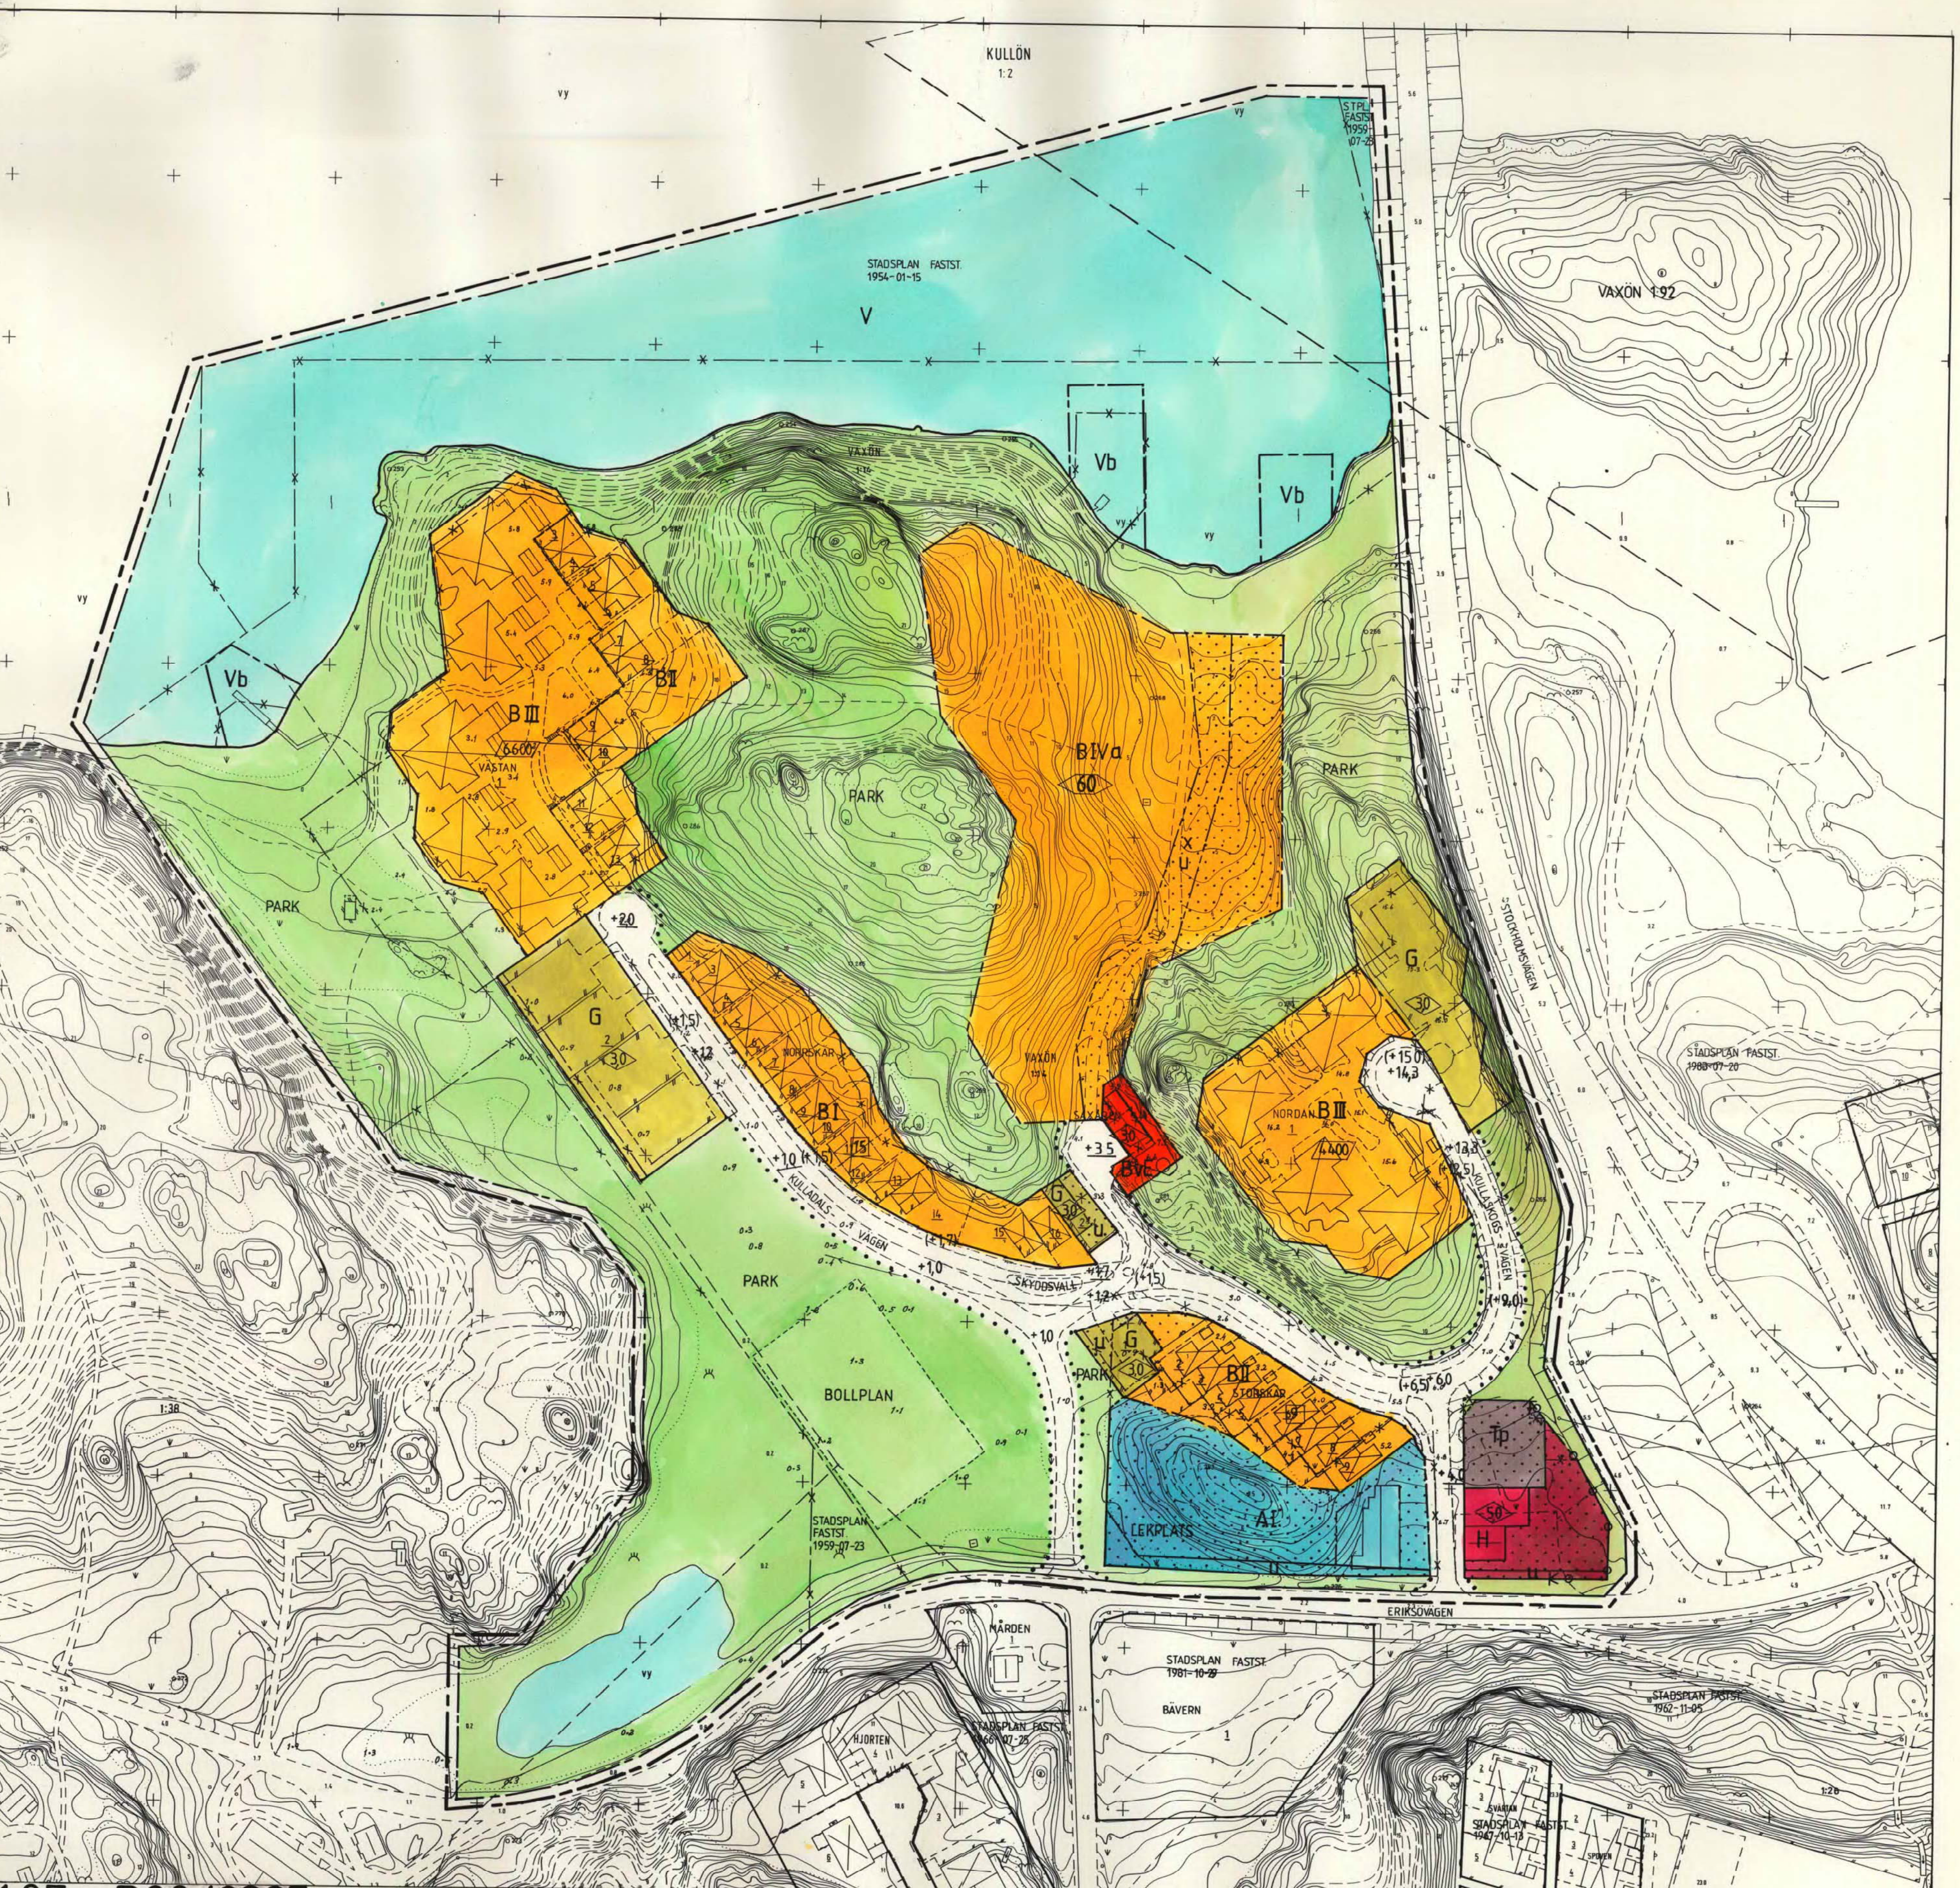
KULLÖN
1:2
STPL FASTST 1959-07-23
STADSPLAN FASTST 1954-01-15
V
Vb
Vb
Vb
VAXÖN 1:14
B III
B II
6600
VÄSTAN
B IVa
60
PARK
PARK
PARK
PARK
PARK
G
30
G
30
G
30
G
30
+2,0
(+1,5)
+1,2
NORRSKÄR
B I
15
KULLADALSVÄGEN
(+1,5)
+1,0
SKYDDSVALL
+3,5
BvE
NORDAN
B III
4400
(+15,0)
+14,3
+13,3
(+12,5)
KULLASKOGSVÄGEN
(+9,0)
STOCKHOLMSVÄGEN
VAXÖN 1:92
STADSPLAN FASTST 1980-07-20
B II
STORSKÄR
+6,5
6,0
A I
LEKPLATS
Tp
50
H
BOLLPLAN
1:38
STADSPLAN FASTST 1959-07-23
ERIKSÖVÄGEN
MÅRDEN
STADSPLAN FASTST 1981-10-29
BÄVERN
HJORTEN
STADSPLAN FASTST 1960-07-25
STADSPLAN FASTST 1962-11-05
STADSPLAN FASTST 1947-10-13
1:26

0187 - P88/0225 VAXHOLM

FÖRSLAG TILL ÄNDRING OCH UTVIDGNING AV STADSPLAN FÖR KV. NORDAN, NORRSKÄR, SAXAREN, STORSKÄR, VÄSTAN OCH DEL AV VAXÖN 1:14 (Kullaskogen) SAMT FÖR DEL AV VAXÖN 1:26 OCH 1:38 (Eriksömaren)

VAXHOLMS KOMMUN STOCKHOLMS LÄN
UPPRÄTTAT I FEBRUARI 1987, REVIDERAT I MAJ 1987
ÅKERBLADS ARKITEKTKONTOR AB

INKOM
LÄNSSTYRELSEN STOCKHOLMS
Planenheten
1987-08-19
11 1099/7 68

MATS ÅKERBLAD
arkitekt SAR

BETECKNINGAR

GRUNDKARTAN

- FASTIGHETSGRÄNS
- BYGGNADER
- VÄG
- STAKET
- BRYGGA
- DIKE
- VÄGBANK RESP. SKÄRNING
- NIVÅKURVOR
- o—E—o KRAFTLEDNING
- + o 286 PUNKT I RUTNÄT RESP. POLYGONPUNKT
- 1 1:2 FASTIGHETSBETECKNINGAR

STADSPLANEKARTAN

GRÄNSBETECKNINGAR

- STADSPLANEGRÄNS BELÄGEN 3 M UTANFÖR FASTSTÄLLELSEOMRÅDET
- GÄLLANDE OMRÅDESGRÄNS AVSEDD ATT BEHÅLLAS
- —x— — —x— GÄLLANDE OMRÅDESGRÄNS AVSEDD ATT UTGÅ
- OMRÅDESGRÄNS
- GÄLLANDE BESTÄMMELSEGRÄNS AVSEDD ATT BEHÅLLAS
- BESTÄMMELSEGRÄNS
- • • • • • • • • OMRÅDESGRÄNS FRÅN VILKEN I VISSA FALL MINDRE AVVIKELSER FÅR GÖRAS

OMRÅDESBETECKNINGAR

ALLMÄN PLATS

- GATA
- PARK PARK

BYGGNADSKVARTER

- A ALLMÄNT ÄNDAMÅL
- B BOSTÄDER
- BvE VÄRMECENTRAL OCH TRANSFORMATORSTATION
- G GARAGE
- H HANDEL

SPECIALOMRÅDEN

- Tp PARKERING
- V VATTENOMRÅDE
- Vb VATTENOMRÅDE MED BRYGGOR

ÖVRIGA BETECKNINGAR

- MARK SOM INTE FÅR BEBYGGAS
- X MARK TILLGÄNGLIG FÖR ALLMÄN GÅNGTRAFIK
- U LEDNINGSOMRÅDE
- +0,0 GÄLLANDE GATUHÖJD
- (+0,0) GÄLLANDE GATUHÖJD AVSEDD ATT UTGÅ
- +0,0 GATUHÖJD
- 00 ANTAL TOMTER
- ⟨00⟩ ANTAL LÄGENHETER
- /000/ VÅNINGSYTA I KVADRATMETER
- I II ANTAL VÅNINGAR
- ◇00◇ BYGGNADSHÖJD
- a BULLERHÄNSYN
- |←o — o→| UTFARTSFÖRBUD TVÄRSTRECK MED PIL MARKERAR FÖRBUDETS SLUT

ILLUSTRATIONER OCH HÄNVISNINGAR

- ILLUSTRATIONSLINJER

GRUNDKARTAN UPPRÄTTAD ÅR 1979 AV ORRJE o Co AB
DELVIS KOMPLETTERAD AV STADSARKITEKTKONTORET ÅR 1986
KOORDINATSYSTEM ST 74 KOORDINATSYSTEM I HÖJD RIKETS SYSTEM 1900

K G Eriksson
K G ERIKSSON
utredningsingenjör

10 0 50 100 M
SKALA 1:1000

År 19 87-10-20
fastställdes denna ändring av stadsplan ~~/byggnadsplan/~~ på sätt länsstyrelsens beslut samma dag närmare utvisar. Länsstyrelsen i Stockholms län som ovan.
På tjänstens vägnar
G. Öhm

Tillhör Vaxholms kommunfullmäktiges beslut
1987-06-15 § 74
betygar
Karin Söderman

Kopians likhet med originalet betygas i tjänsten:
Karin Söderman