


1988-10-01
082 122 86

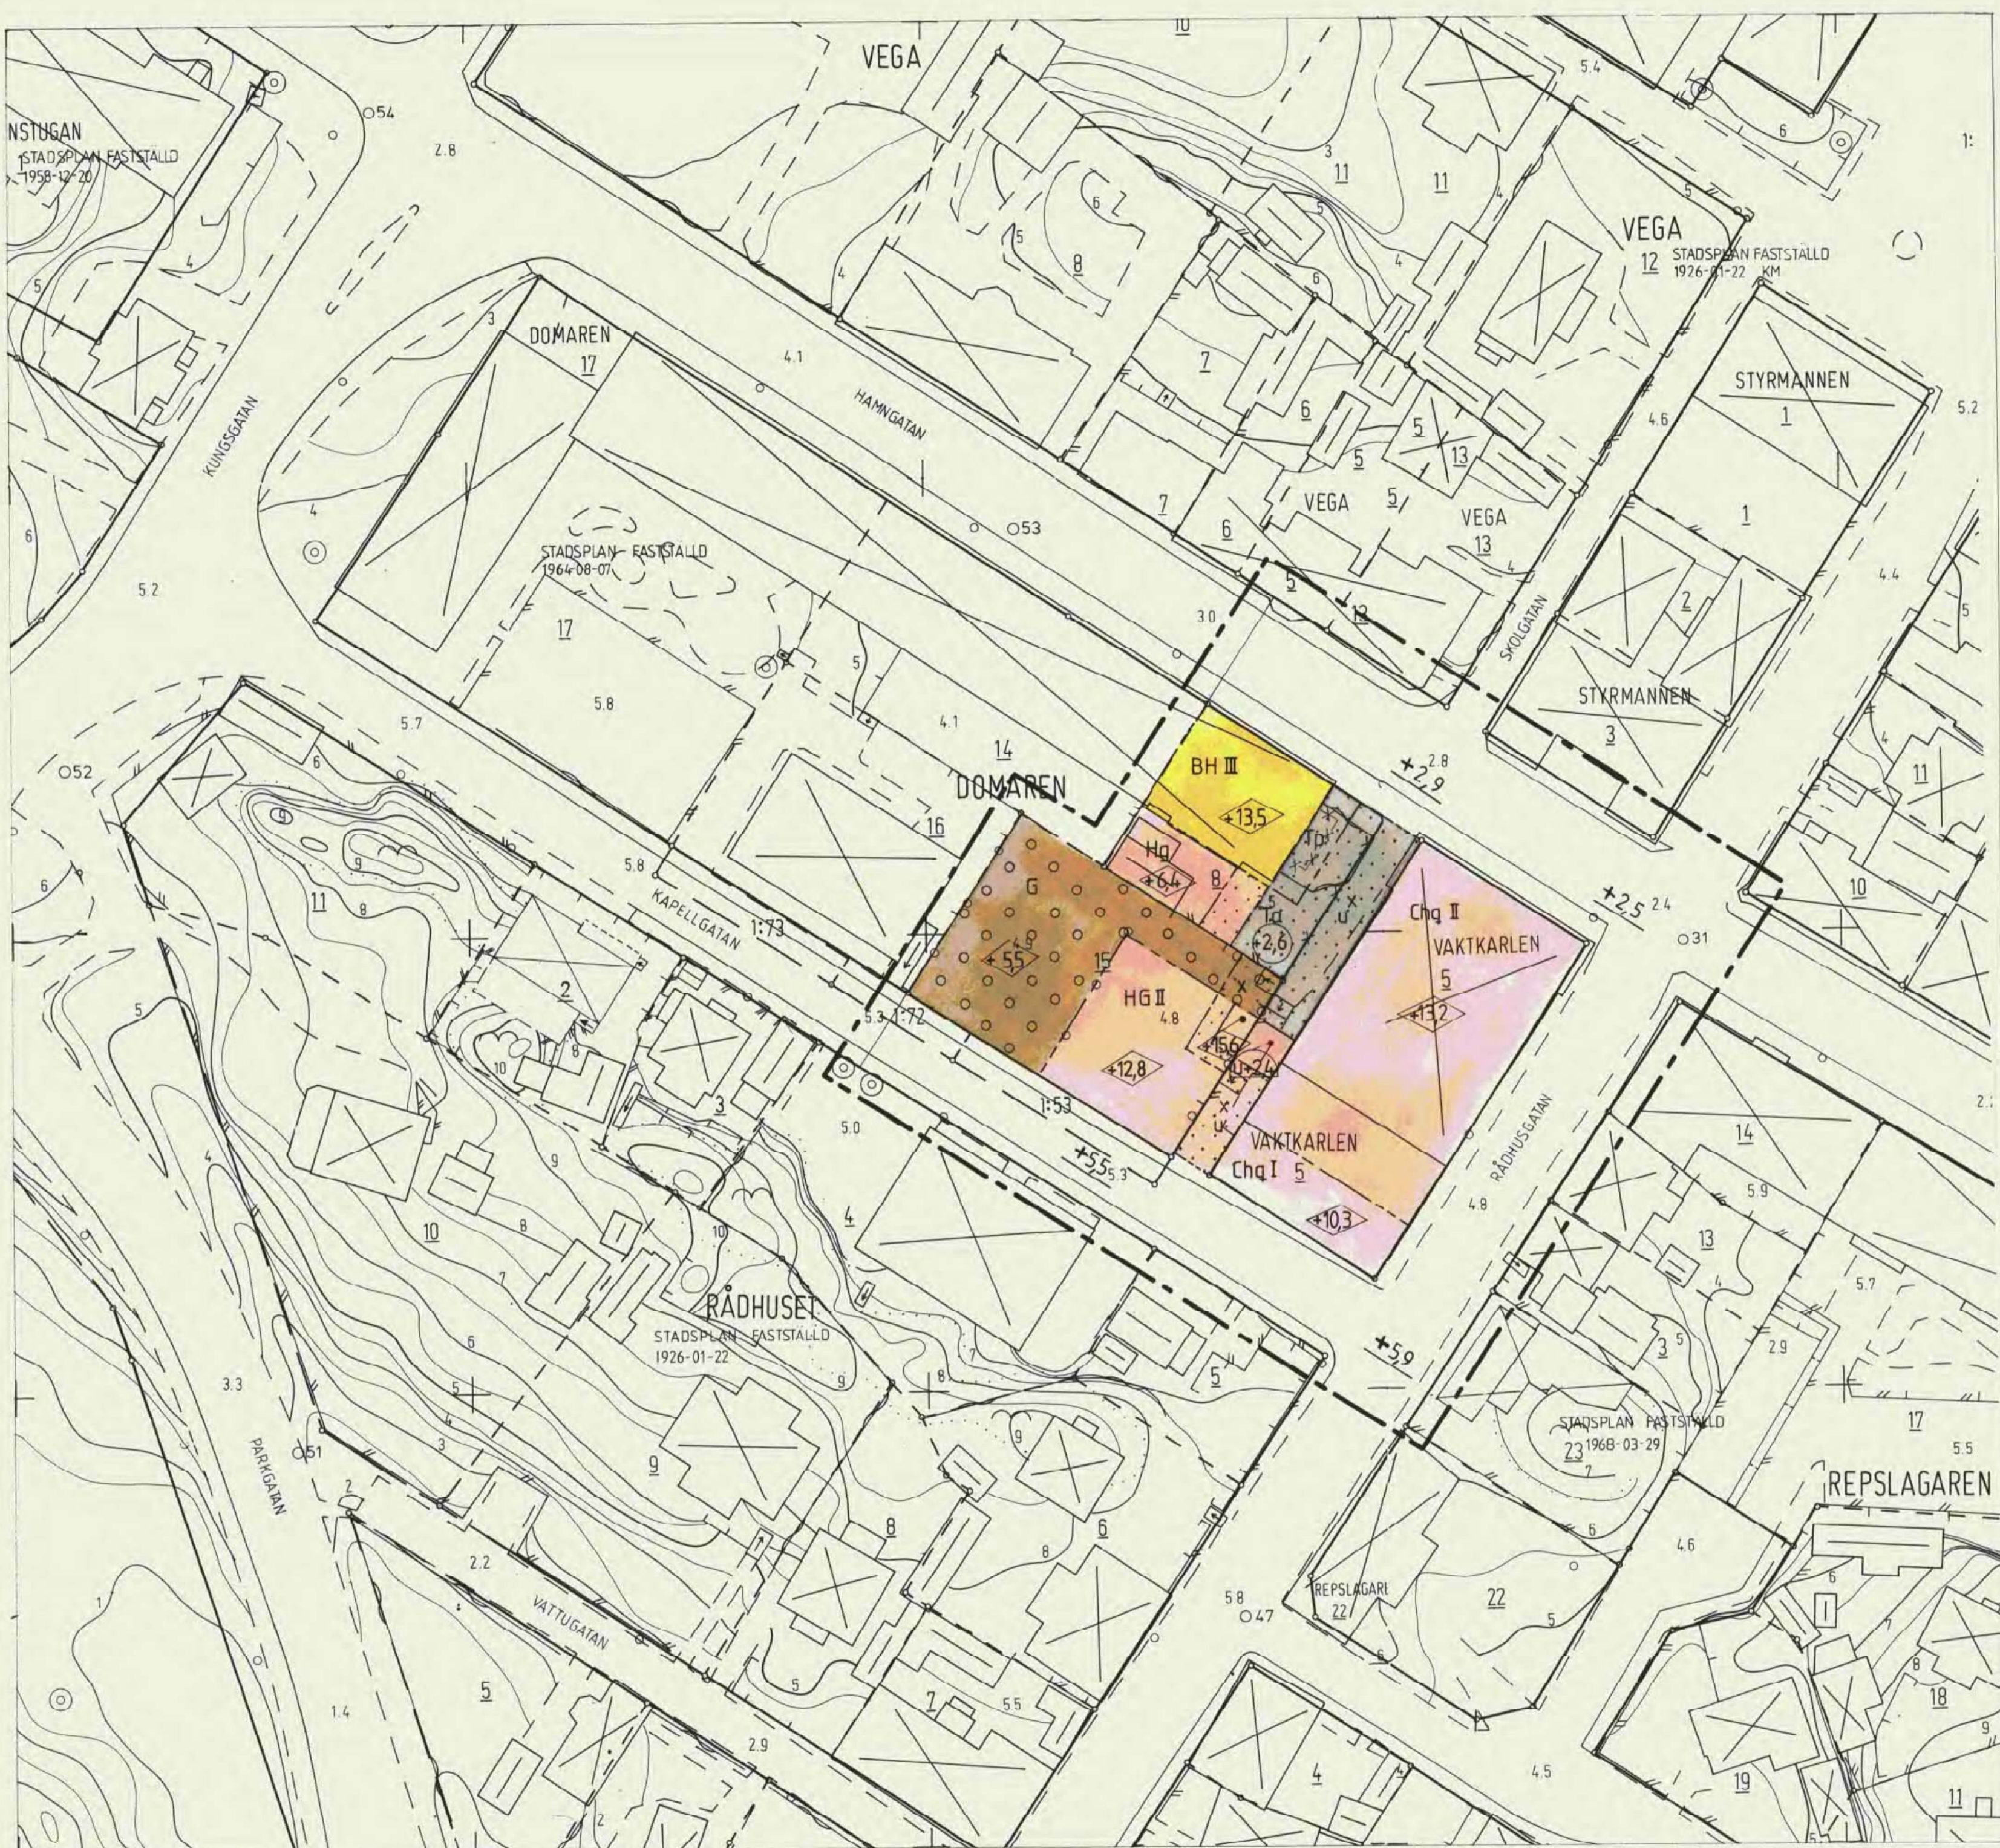

FÖRSLAG TILL ÄNDRING AV STADSPLAN FÖR
KV. VAKTKARLEN OCH DEL AV KV. DOMAREN M.M.
VAXHOLMS KOMMUN

UPPRÄTTAT I NOVEMBER 1985 REVIDERAT I APRIL 1986
STADSARKITEKTKONTORET
BJÖRN GREITZ
stadsarkitekt

BETECKNINGAR PÅ GRUNDKARTAN

- KVARTERSGRÄNS
- - - FASTIGHETSGRÄNS
- 1:81 14 FASTIGHETSBECKNINGAR
- HUVUDBYGGNAD RESP LITHUS
- VÄG MED GÅNGBANA RESP SIDOUTRYMME
- NIVÅKURVOR
- + PUNKT I RUTNÄT
- 2.2 BEFINTLIG GATUHÖJD

STADSPLANEKARTAN
GRÄNSBECKNINGAR

- LINJE 3 METER UTANFÖR STADSPLANEGRÄNS
- - - GÄLLANDE OMRÅDESGRÄNS AVSEDD ATT BEHÅLLAS
- x x x GÄLLANDE KVARTERSGRÄNS AVSEDD ATT UTGÅ
- - - GÄLLANDE BESTÄMMESEGRÄNS AVSEDD ATT UTGÅ
- KVARTERSGRÄNS
- - - BESTÄMMESEGRÄNS


OMRÅDESBETECKNINGAR

- ALLMAN PLATS-GATA
- BH BYGGNADSKVARTER: BOSTÄDER OCH HANDEL
- Chq " " : CENTRUMBEBYGGELSE MED SÄRSKILD MILJÖHANSYN
- HG " " : HANDEL OCH GARAGE
- Hg " " : HANDEL OCH/ELLER GARAGE
- G " " : GARAGE
- Ta " " : SPECIALOMRÅDE : GATUTRAFIK
- Ip " " : PARKERING

ÖVRIGA BETECKNINGAR AVSEDDA ATT FASTSTÄLLAS

- MARK SOM IKKE FÅR BEBYGGAS
- OVERBYGGD GÅRD
- x MARK TILLGÄNGLIG FÖR ALLMAN GÅNGTRAFIK
- u LEDNINGSMRÅDE
- LEDNINGSMRÅDE
- +0.0 GÄLLANDE GATUHÖJD AVSEDD ATT BIBEHÅLLAS
- +0.0 GATUHÖJD
- +2.6 ANVÄN MARKHÖJD
- I, II, III ANTAL VÅNINGAR
- <0.0 BYGGNADS HÖJD RÄKNAD FRÅN GRUNDKARTANS NOLLPLAN

GRUNDKARTAN UPPRÄTTAD ÅR 1979 AV ORRJE & CO AB, DELVIS
KOMPLETTERAD ÅR 1985 AV K.G. ERIKSSON
K.G. Eriksson
utredningsingenjör

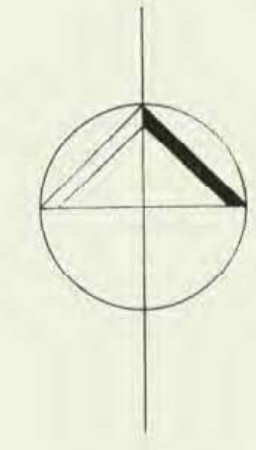

År 1987-03-25...
Tillhör Vaxholms kommunfullmäktiges beslut
1986-06-16... 56
betygare *Karin Söderman*