

Tillhör kommunfullmäktiges i Vaxholm beslut
den 21/2 1972, § 26.
David Forsman
Ordförande Sekr.

Byggnadsnämndens i Vaxholm
beslut den 13/1 1972, § 15
Bie Hendered
Byggnadsnämndens sekreterare

Tillhör kommunfullmäktiges i Vaxholm beslut
den 3/1 10 1972 § 117
Lars Åkerlund
Ordförande

Tillhör Byggnadsnämndens i Vaxholm
beslut den 5/10 1972, § 282
Joh. Neuland
Byggnadsnämndens sekreterare

FÖRSLAG TILL STADSPLAN FÖR DEL AV STG 3 SAMT ÄNDRING AV PLAN FÖR KV. RYDBOLUND MM

I VAXHOLMS KOMMUN


STOCKHOLM I MAJ 1971

LARS ÅKERLUND
ARKITEKT SÄR

GRUNDKARTAN UPPRÄTTAD I JANUARI 1968

O. SALWÉN
O. SALWÉN
STADSIINGENJÖR

Ar 19 73-05-11
Fastställdes denna ändring av stadsplan/byggnadsplan samt ändring av stadsplan
på sätt länsstyrelsens beslut samma dag närmare
sittsvar. Länsstyrelsen i Stockholms län som över
För länsstyrelsen
Eva Söderlund

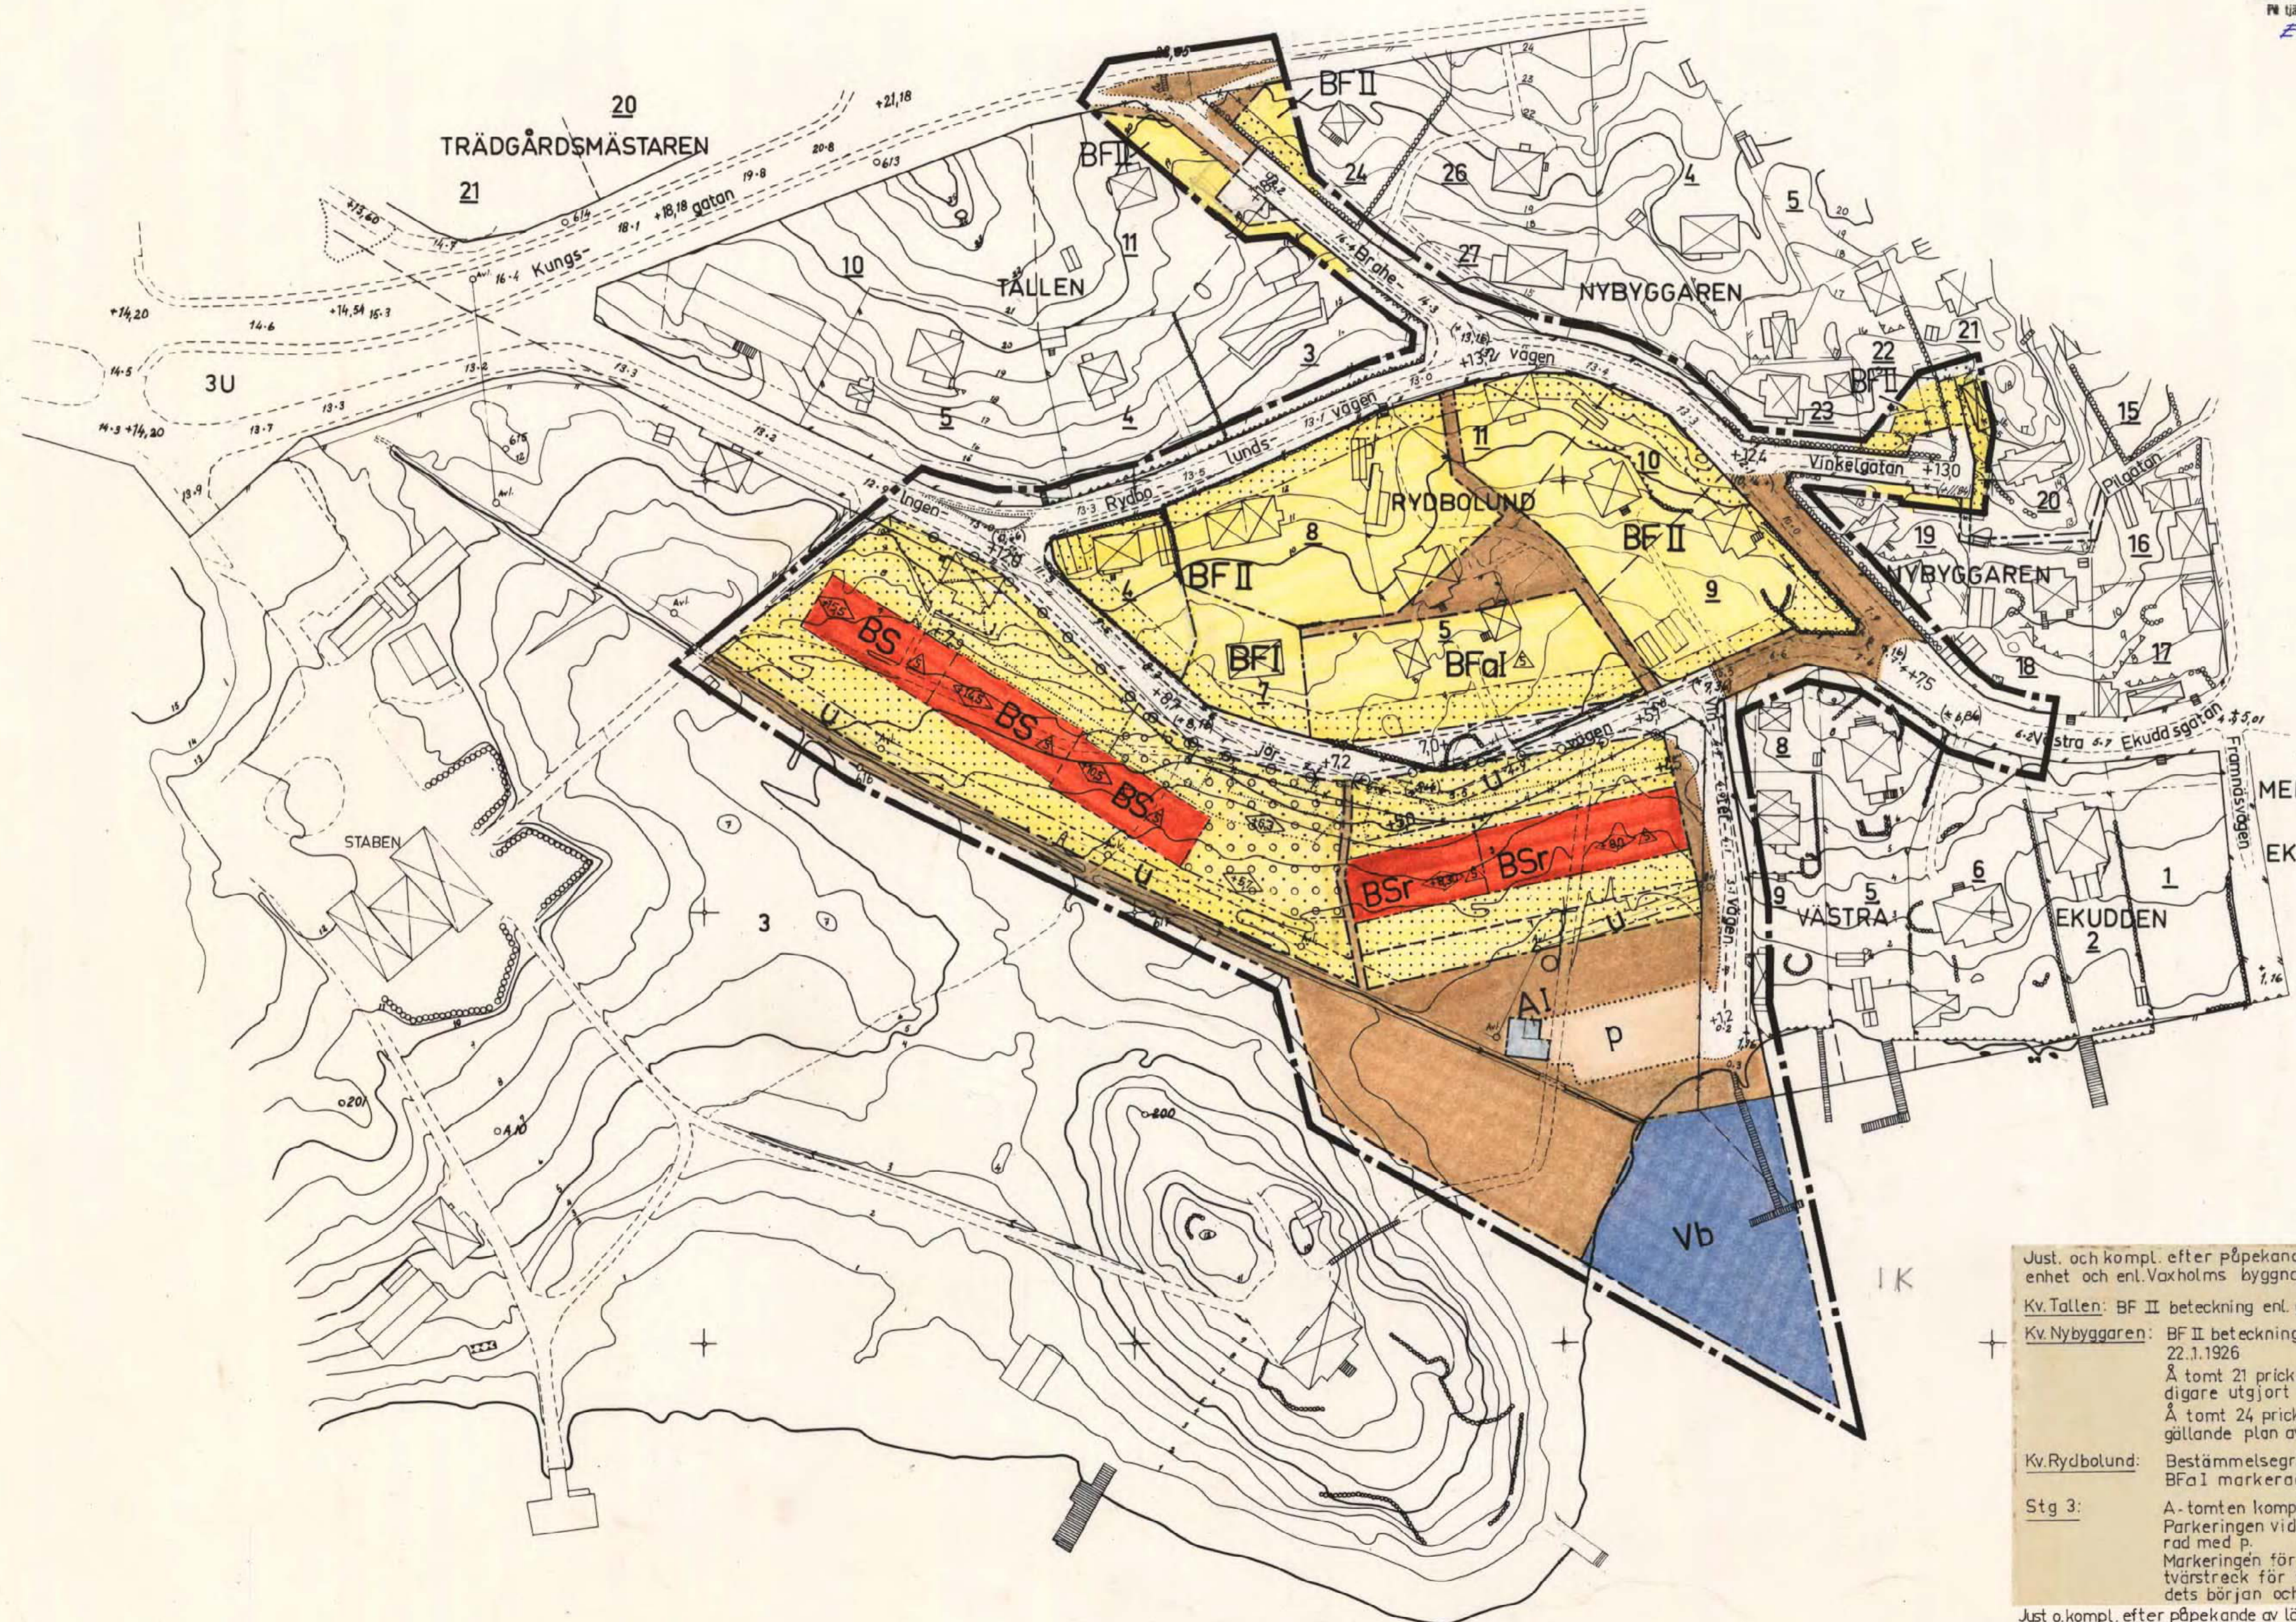

- BETECKNINGAR Å GRUNDKARTAN**
- Gällande kvarters- eller annan områdesgräns
 - - - Gällande bestämmelsegräns
 - Gräns för fastighet
 - Bostadshus eller butiksbyggnad resp. uthus eller lagerbyggnad
 - Staket, brygga
 - Häck, stödmur
 - Avloppsledning
 - Gångväg
 - Väg med resp. utan sidoutrymme
 - Höjdpunkt
 - Polygonpunkt
 - Punkt i rutnät
 - 1 Fastighetsbeteckning: Rättsligen bestående tomt
 - (1) " Administrativt bildad tomt
 - 1 " " Stadsöga
 - 0,0 Avvägd höjd över rikets nollplan
 - +0,00 Höjd över rikets nollplan enligt gällande stadsplan

- BETECKNINGAR Å STADSPLANEN**
- Linje 3 (tre) meter utanför det område för vilket fastställelse sökes
 - - - Gatu-kvarters eller annan områdesgräns
 - - - Bestämmelsegräns
 - - - Gällande gränser avsedda att bibehållas
 - - - Gällande gränser avsedda att utgå
 - - - Gränslinjer ej avsedda att fastställas
 - - - Gräns mellan gatuplantering och gata
 - - - Utfartsförbud
 - Allmän plats: Park resp. gata
 - BS Byggnadskvarters Område för bostadsändamål, sammanbyggda hus
 - BSr Byggnadskvarters Område för bostadsändamål, radhusbebyggelse
 - BF I, BFa Byggnadskvarters Område för bostadsändamål, friliggande hus
 - A Byggnadskvarters Område för allmänt ändamål
 - Vb Specialområde: Vattenområde som får överbyggas
 - IP Område möjligt för parkeringsändamål
 - Mark för byggnad under markplanet
 - Mark som icke får bebyggas
 - +00 Gällande gathöjd avsedd att bibehållas
 - (+0,0) Gällande gathöjd avsedd att utgå
 - +0,0 Föreslagen gathöjd i meter över rikets nollplan
 - II Antal våningar
 - III Byggnads höjd över rikets nollplan
 - △ Taks lutningsvinkel i grader
 - u Mark tillgänglig för underjordiska ledningar

Just. och kompl. efter påpekande av länsstyrelsens plan-
enhet och enl. Vaxholms byggnadsnämnds beslut 5.10.1972:
Kv. Tällden: BF II beteckning enl. gällande plan av d.6.8.1932.
Kv. Nybyggaren: BF II beteckning enl. gällande plan av den
22.1.1926
Å tomt 21 prickning av tomtskart som ti-
digare utgjort gata.
Å tomt 24 prickning av förgårdsmark enl.
gällande plan av den 22.1.1926.
Kv. Rydbolund: Bestämmelsegränser mellan BF I, BF II och
BFa I markerade.
Stg 3: A-tomten kompletterad med I.
Parkeringen vid småbåtshamnen marke-
rad med p.
Markeringen för utfartsförbud kompl. med
tvinstreck för förtydligande av förbu-
dets början och slut.

Just o kompl. efter påpekande av länsstyrelsens planerhet
och enl. Vaxholms Byggnadsnämnds beslut den 5/10 1972
Ändrad enl. Vaxholms Byggnadsnämnds beslut d. 4.11.1971
Avseende: 1. A - området
2. Vändplan Brahevägen
Lars Åkerlund

