

Tillhör byggnadsnämndens i Vaxholm beslut
den 30 mars 1967, § 96.
Gustaf Spatz
Gustaf Spatz
ord förande

Tillhör stadsfullmäktiges i Vaxholm beslut
den 25 april 1967, § 67.
Gustaf Zanders
Gustaf Zanders
ord förande

14 B 66

FÖRSLAG
TILL
ÄNDRAD STADSPLAN
FÖR

Söderhamnen och Västerhamnen m.m.


I VAXHOLMS STAD
BESTÄMMEELSEPLAN
STOCKHOLM I NOVEMBER 1966

Lars Åkerlund
LARS ÅKERLUND
ARKITEKT SAR / *B. Ekström*

GRUNDKARTAN UPPRÄTTAD I JAN. 1966

O. Salwén
O. SALWÉN
STADSSINGJÖR

Tillhör Kungl. Maj:ts beslut
den 29 mars 1968.
Stockholm i Kommunikations-
departementet.
Ex officio:
Sven Åmark
Kopia (ladan)

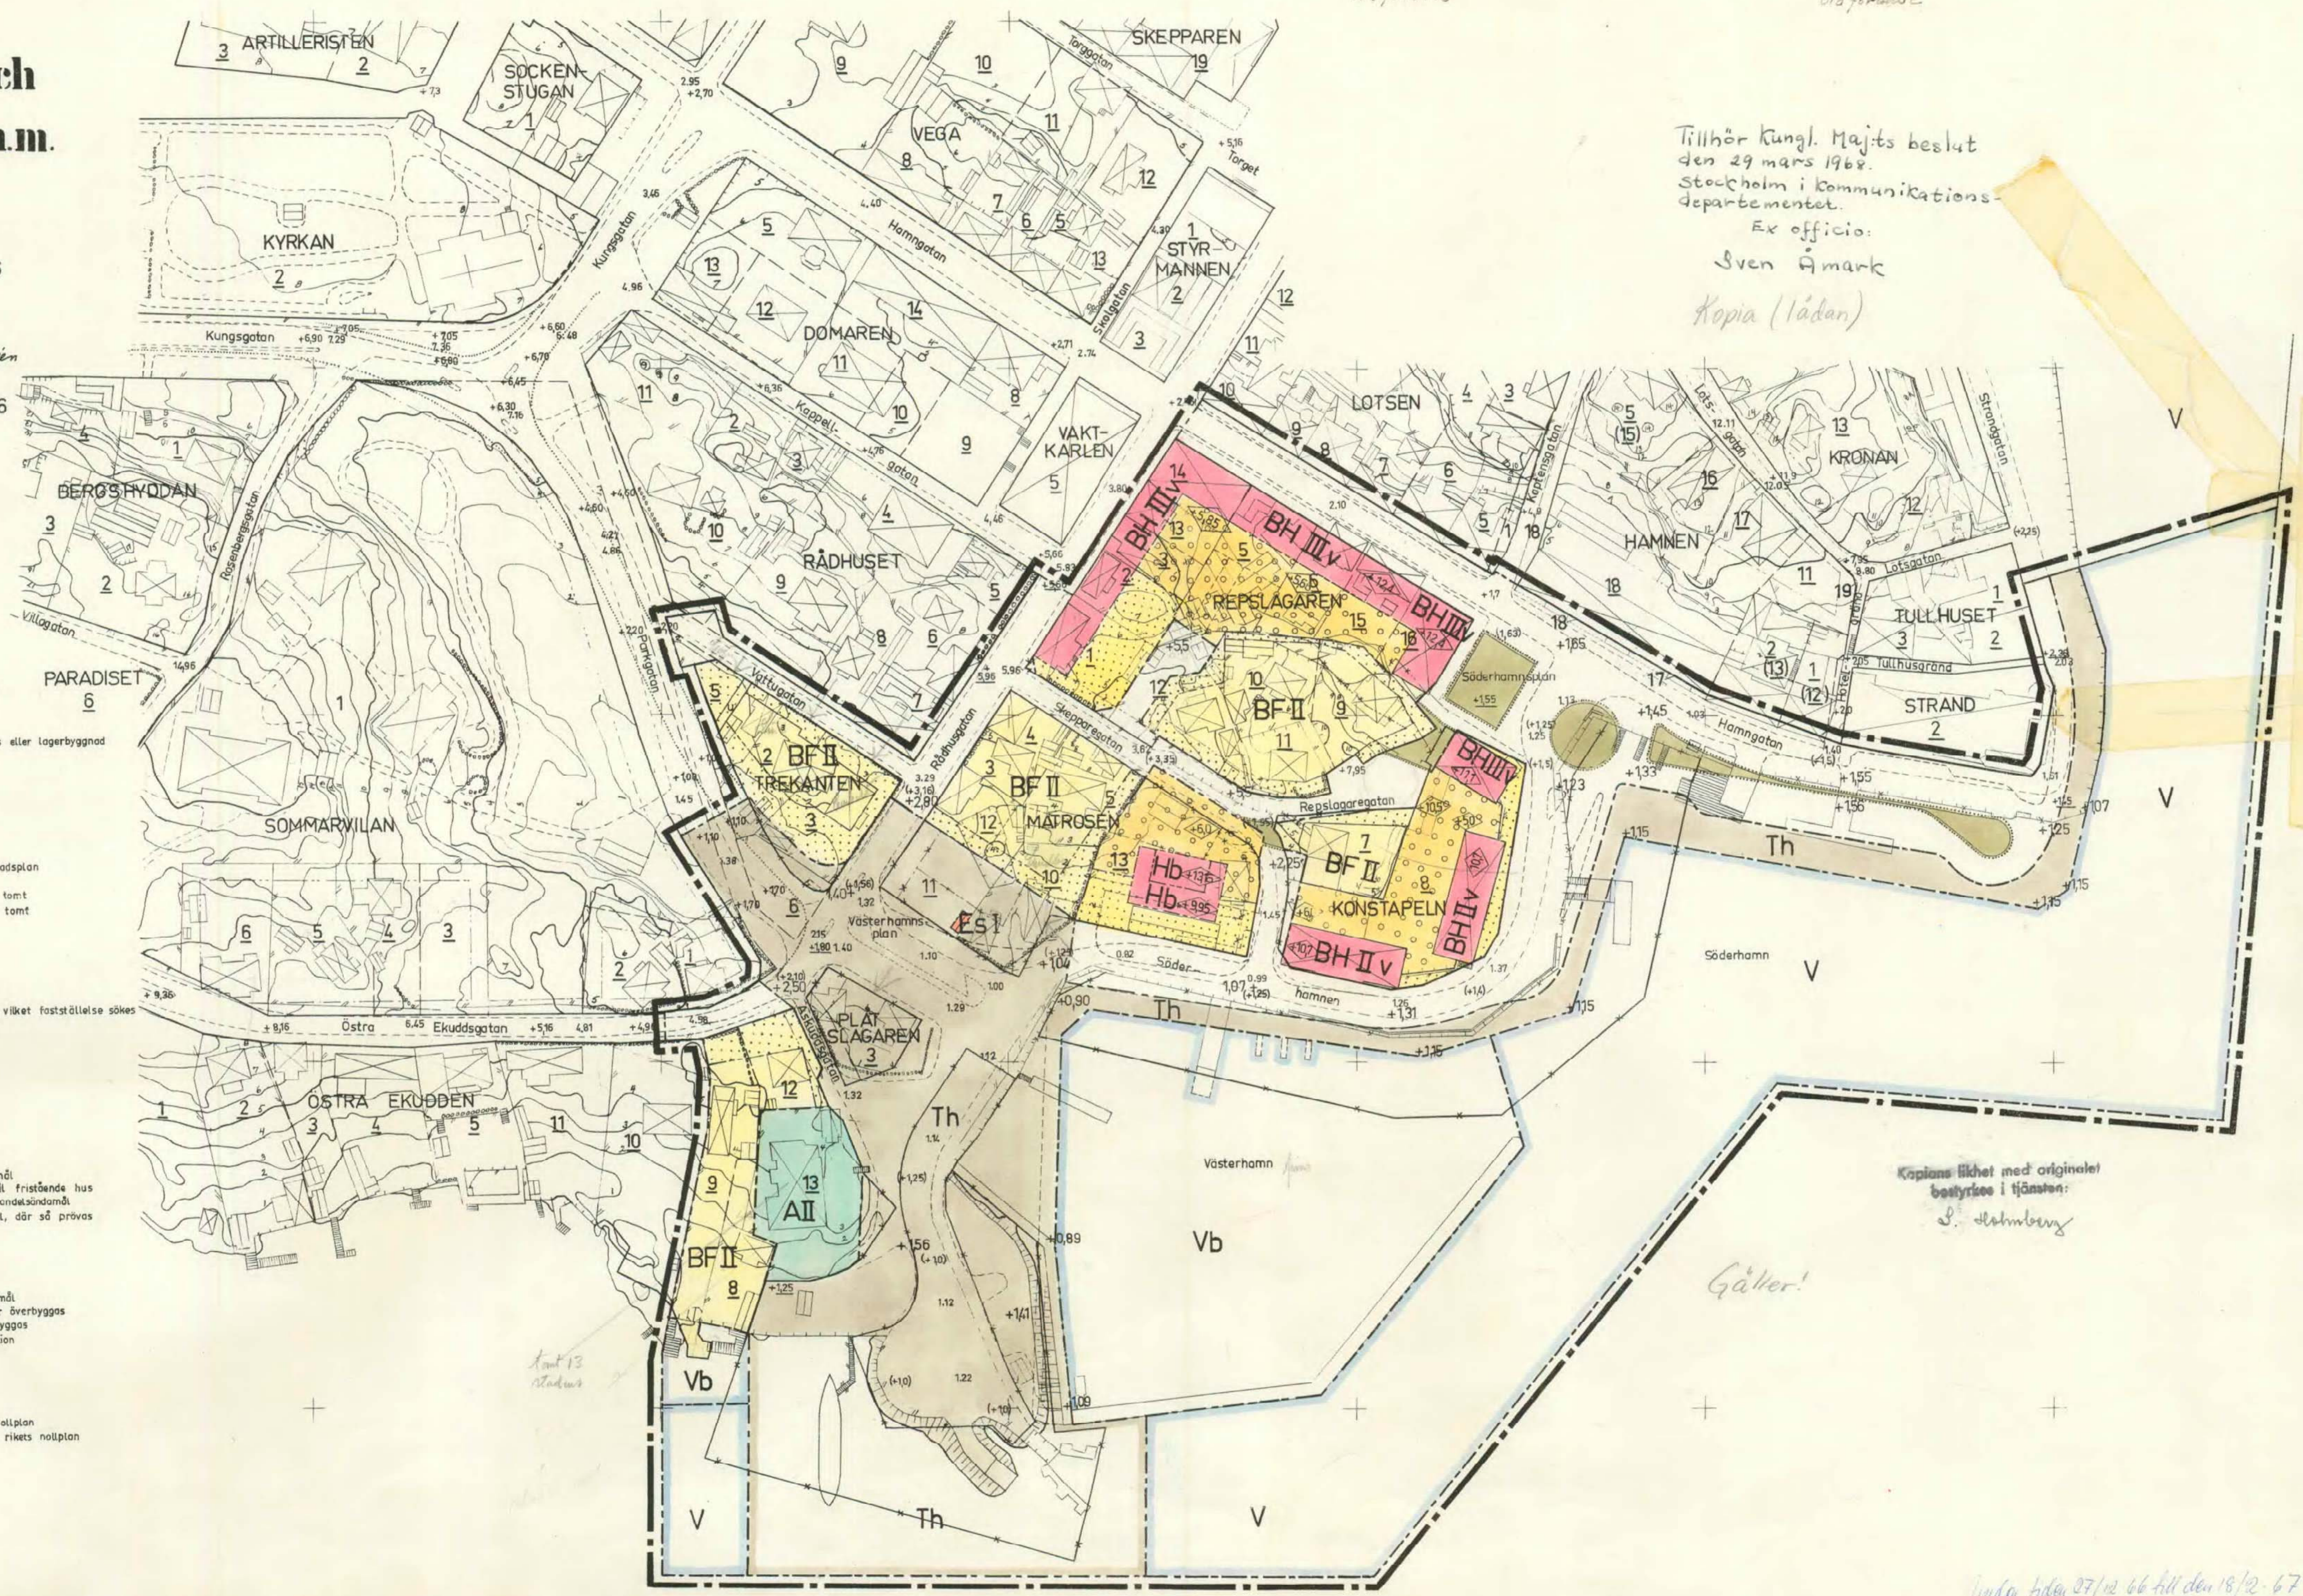


BETECKNINGAR Å GRUNDKARTAN

- Gällande kvarters- eller annan områdesgräns
- Gällande bestämmelsegräns
- Gräns för fastighet eller samfällt område
- Annan gräns
- Bostadshus eller butiksbyggnad resp. uthus eller lagerbyggnad
- Staket
- Häck
- Stödmur
- Väg med resp. utan sidoutrymnen
- Strandlinje
- Träbrygga
- Betongbrygga hamnpir
- Häjdskurvor
- Höjd över rikets nollplan enl. gällande stadsplan
- Avvägd höjd över rikets nollplan
- Fastighetsbeteckning: Rättsligen bestående tomt
- Administrativ bildad tomt
- Stadsiga

BETECKNINGAR Å STADSPLANEFÖRSLAGET

- Linje 3 (tre) meter utanför det område för vilket fastställelse sökes
- Gatu- kvarters- eller annan områdesgräns
- Bestämmelsegräns
- Gällande gränser avsedda att bibehållas
- Gällande gränser avsedda att utgå
- Gränslinjer ej avsedda att fastställas
- Gräns mellan gatuplanering och gata
- Körbanor
- Allmän plats: Gata, körbana och gångbana
- Allmän plats: Gatuplanering och park
- Byggnadskvartersområde för allmänt ändamål
- Byggnadskvartersområde för bostadsändamål, fristående hus
- Byggnadskvartersområde för bostads- och handelsändamål
- Byggnadskvartersområde för handelsändamål, där så provas lämpligt även för bostadsändamål
- Mark som icke får bebyggas
- Överbyggd gård
- Specialområde: Trafikområde för hamnändamål
- Specialområde: Vattenområde som icke får överbyggas
- Specialområde: Vattenområde som får överbyggas
- Specialområde: Område för transformatorstation

- u Underjordiska ledningar
- +0,00 Gällande gathöjd avsedd att bibehållas
- +0,00 Gällande gathöjd avsedd att utgå
- +0,00 Förslagen gathöjd i meter över rikets nollplan
- +0,00 Hösta tillåtna byggnadshöjd i meter över rikets nollplan
- II Hösta antal våningar
- v Inredd vind

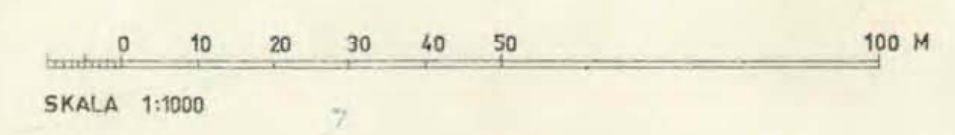

Underlaget för kartan upprättat på
fotogrammetrisk väg av Fotogramme-
tribyrån i Vällingby.

T352 67 3727

Kopiens likhet med originalet
bestyrkes i tjänsten:
S. Holmberg

Gätker!

*Under tiden 27/12 66 till den 18/2-67
utställt exemplar bebyggt
D. Skoldand*

Fastst. 29.3.68