

Kopia

800822 KK

FÖRSLAG TILL ÄNDRAD STADSPLAN
FÖR
STG 3C JÄMTE DEL AV STG 3A OCH KV. BJÖRKEN
I VAXHOLMS STAD

BESTÄMMELSEPLAN

STOCKHOLM I MARS 1967


Lars Åkerlund
LARS ÅKERLUND
ARKITEKT SAR

GRUNDKARTAN UPPRÄTTAD I MARS 1967

O. Salwén
O. SALWÉN
STADSIINGENJÖR

Fastst. 9/3 1960.


Gäller!

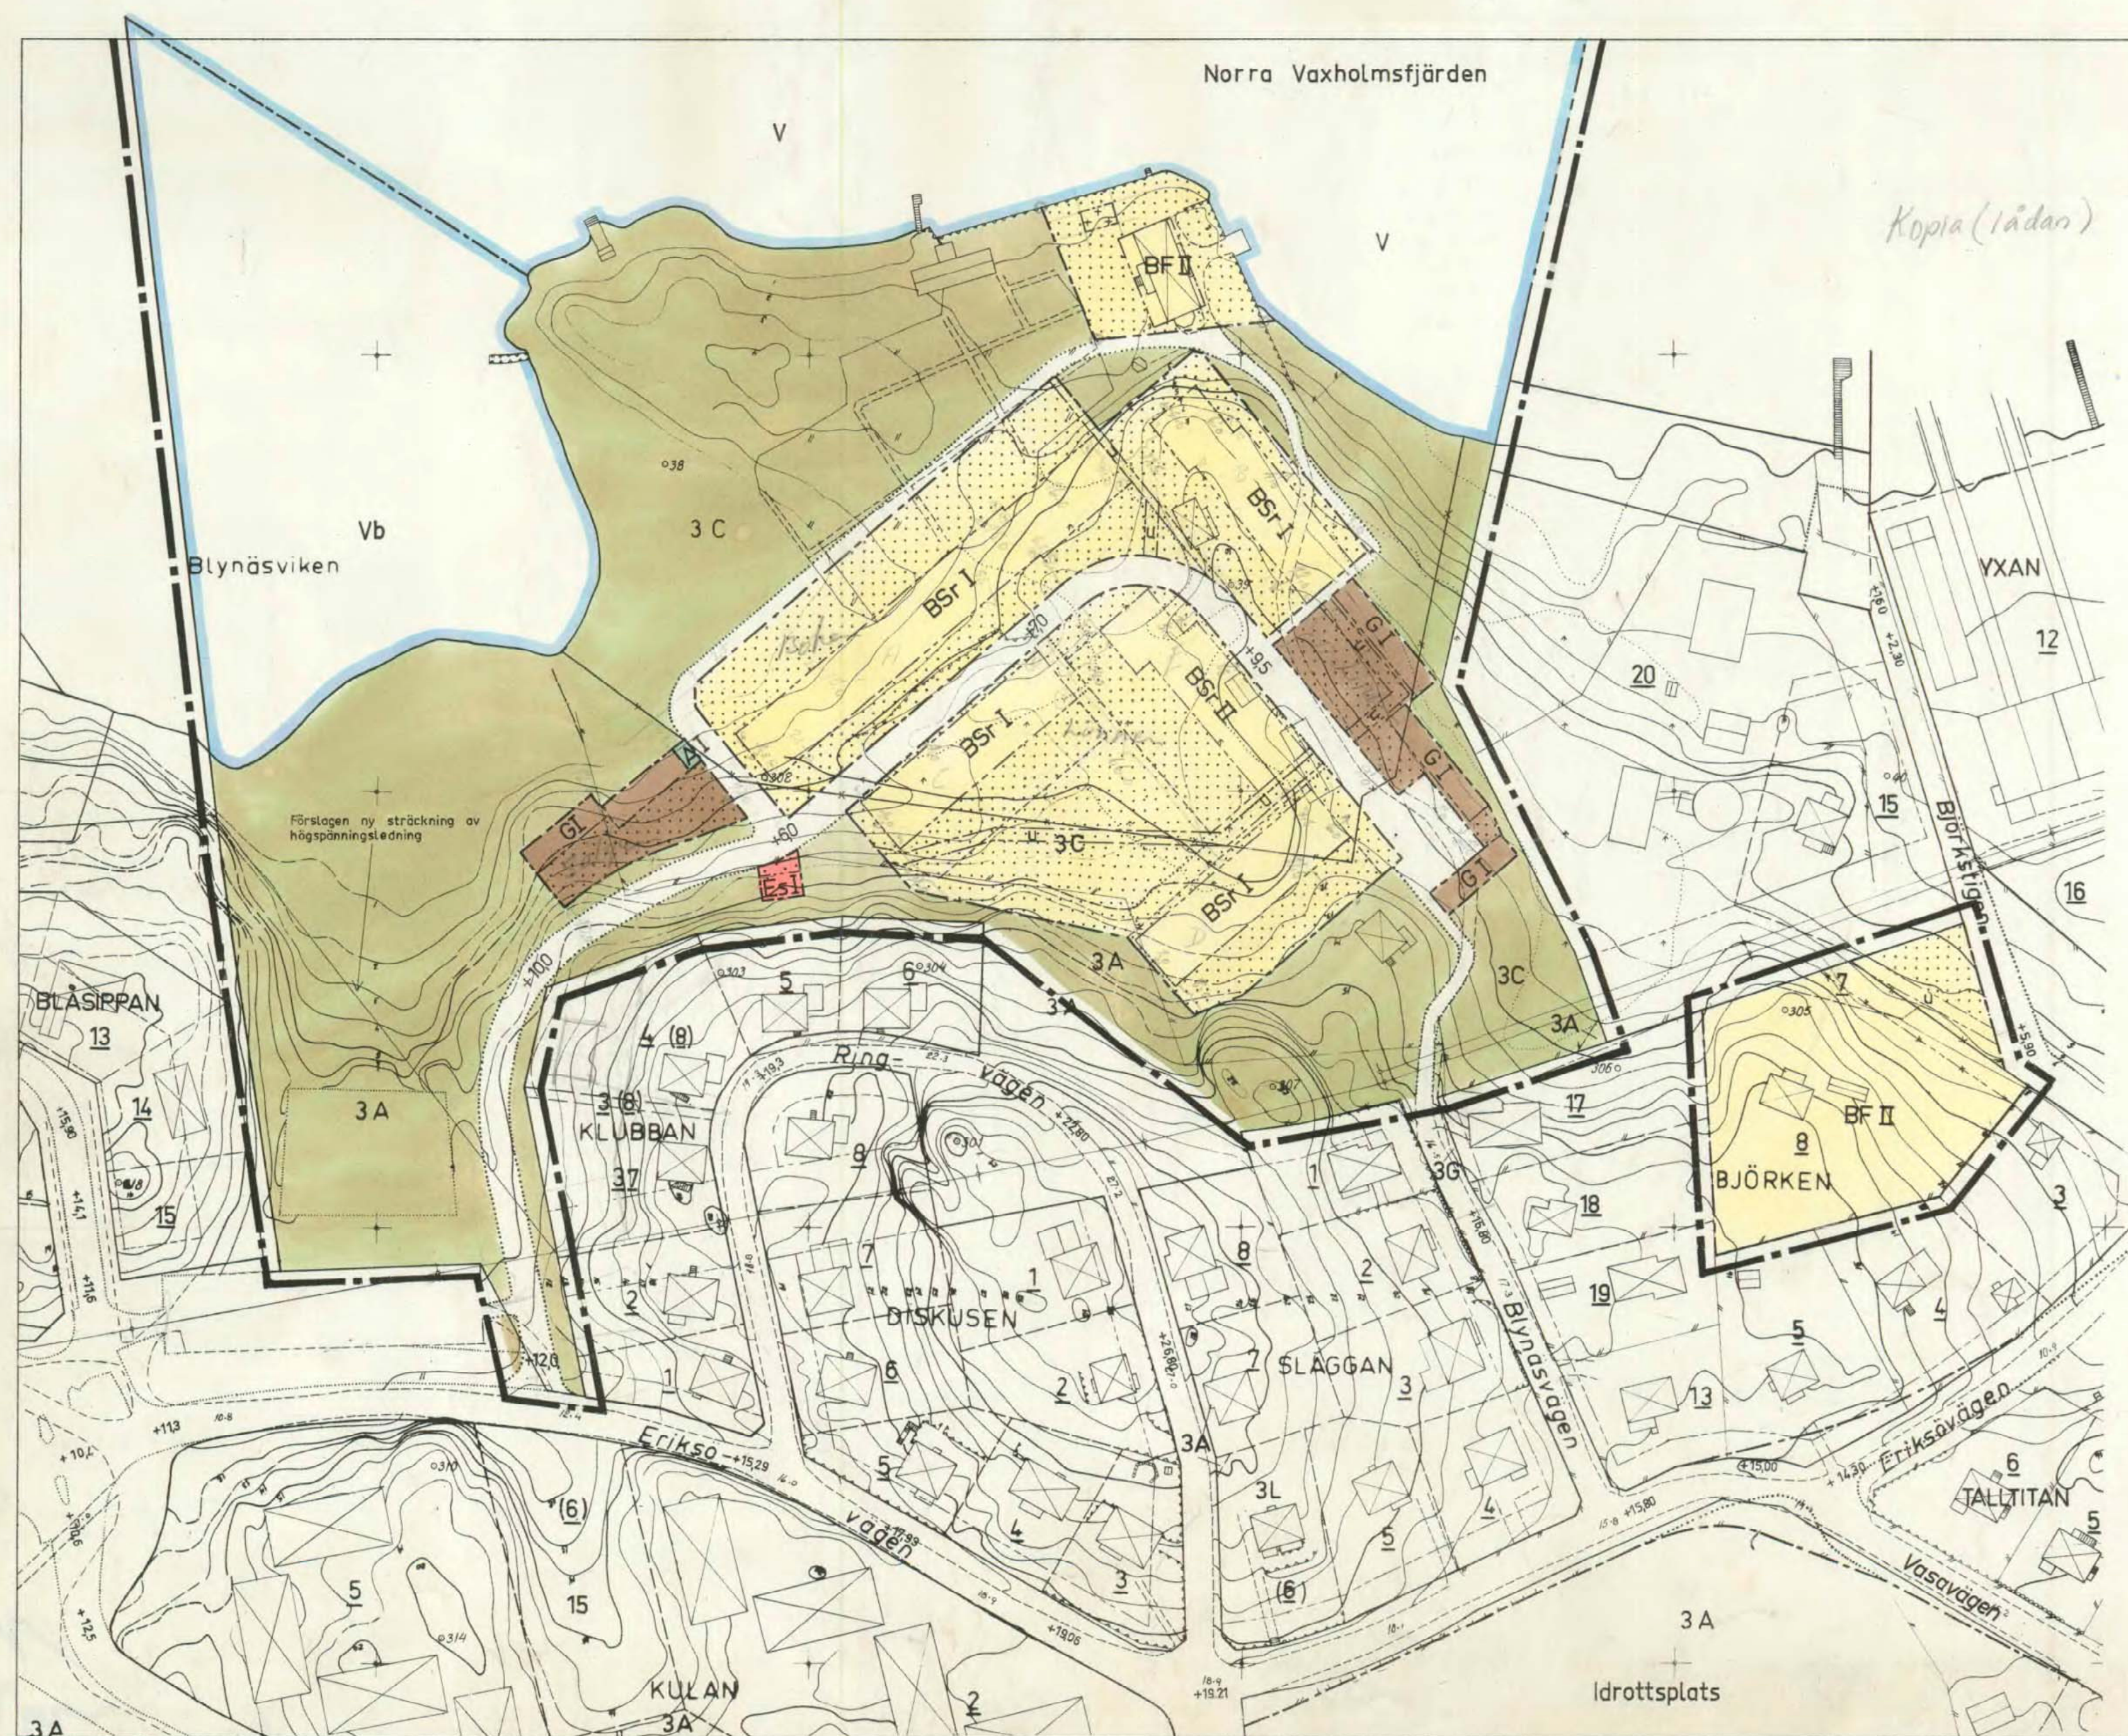

- BETECKNINGAR Å GRUNDKARTAN**
- Gällande kvarters- eller annan områdesgräns
 - Gällande bestämmelsegräns
 - Gräns för fastighet eller samfällt område
 - Annan gräns
 - ▣ Bostadshus eller butiksbyggnad resp uthus eller lagerbyggnad
 - ▣ Staket
 - Mur
 - Höck
 - Åker resp äng
 - Elektrisk högspänningledning
 - Väg med resp utan sidoutrymmen
 - Kurvor
 - Strandlinje med brygga
 - Fältkantur
 - o 30.5 Polygonpunkt
 - + 1 Rutnätspunkt
 - 1 Fastighetsbeteckning. Rättsligen bestående tomt
 - (1) Administrativt bildad tomt
 - 1 Stadsåga
 - 0.0 Höjd över rikets nollplan
 - +0.0 Höjd över rikets nollplan enl. gällande stadsplan

- BETECKNINGAR Å STADSPLANEFÖRSLAGET**
- Linje 3 (tre) meter utanför det område för vilket fastställelse sökes
 - Gatu- kvarters eller annan områdesgräns
 - Bestämmelsegräns
 - Gällande gränser avsedda att bibehållas
 - Gällande gränser avsedda att utgå
 - Gränslinjer ej avsedda att fastställas

- Allmän plats: Gata körbana och gångbana
- Allmän plats: Gatuplantering och park
- BSI Byggnadskvarter: Område för bostadsändamål, radhusbebyggelse
- BF Byggnadskvarter: Område för bostadsändamål friliggande hus
- G Byggnadskvarter: Område för garageändamål
- A Byggnadskvarter: Område för allmänt ändamål
- ES Specialområde: Område för transformatorstation
- V Specialområde: Vattenområde som får överbyggas
- Vb Specialområde: Vattenområde
- Mark som icke får bebyggas
- Mark för uthus a. dyl.
- u Mark tillgänglig för underjordiska ledningar
- III Antal våningar
- +0.00 Föreslagen gatahöjd i meter över rikets nollplan

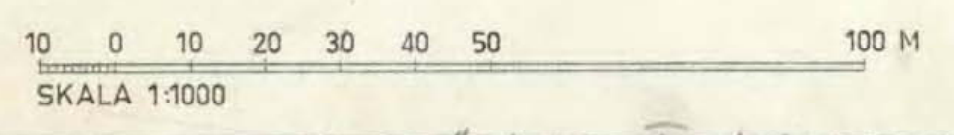

A 69 Fastst 8.3.68

Kopia

Stg 3C, 3A, kv. Björken Fastst. 8.3.68

186 A 69