

FÖRHANDSKOPIA  
FÖRSLAG  
till  
ÄNDRING AV STADSPLANEN  
för del av

# Stg 3T

I VAXHOLMS STAD

GRUNDKARTAN UPPRÄTTAD I DECEMBER 1962

av  
*S. Hallberg*  
S. HALLBERG  
LANTMÄTARE

STOCKHOLM DEN 10 JANUARI 1963

LARS ÅKERLUND  
ARKITEKT SAR/  
*Christian Sjögren*


BETECKNINGAR Å GRUNDKARTAN:

- Gällande kvarters- eller annan områdesgräns
- Gällande bestämmelsegräns
- Gräns för fastighet eller samfällt område
- Gräns för administrativt bildad tomt
- Annan gräns
- Bestadshus eller butiksbyggnad resp uthus eller lagerbyggnad
- Staket eller gårdesgård med grind
- Häck
- Stådmur, terrassmur resp stenmur
- Väg med resp. utan sidoutrymmen
- Dike med rinningsriktning
- Fastställd höjd å gata eller väg i meter över stadens nollplan
- Avvägd höjd i meter över stadens nollplan
- Höjduvvar
- Polygonpunkt
- Rättningspunkt
- Nummer å rättsligen bestående tomt
- Nummer å administrativt bildad tomt
- Nummer å stadsägor eller stadsägornråde
- Äng
- Fältkontur

BETECKNINGAR Å STADSPLANEFÖRSLAGET:


- Linje 3(tre) meter utanför det område för vilket fastställelse sökes
- Gällande gränser avsedda att bibehållas
- Gällande gränser avsedda att utgå
- Gatu-, kvarters- eller annan områdesgräns
- Bestämelsegräns
- Gränslinjer ej avsedda att fastställas
- Allmän plats: Gatuplantering
- Allmän plats: Park
- Byggnadskvarter: Område för värmecentral
- Mark som icke får bebyggas
- Högsta tillåtna byggnadshöjd i meter över stadens nollplan

*Kopia (ladan)*

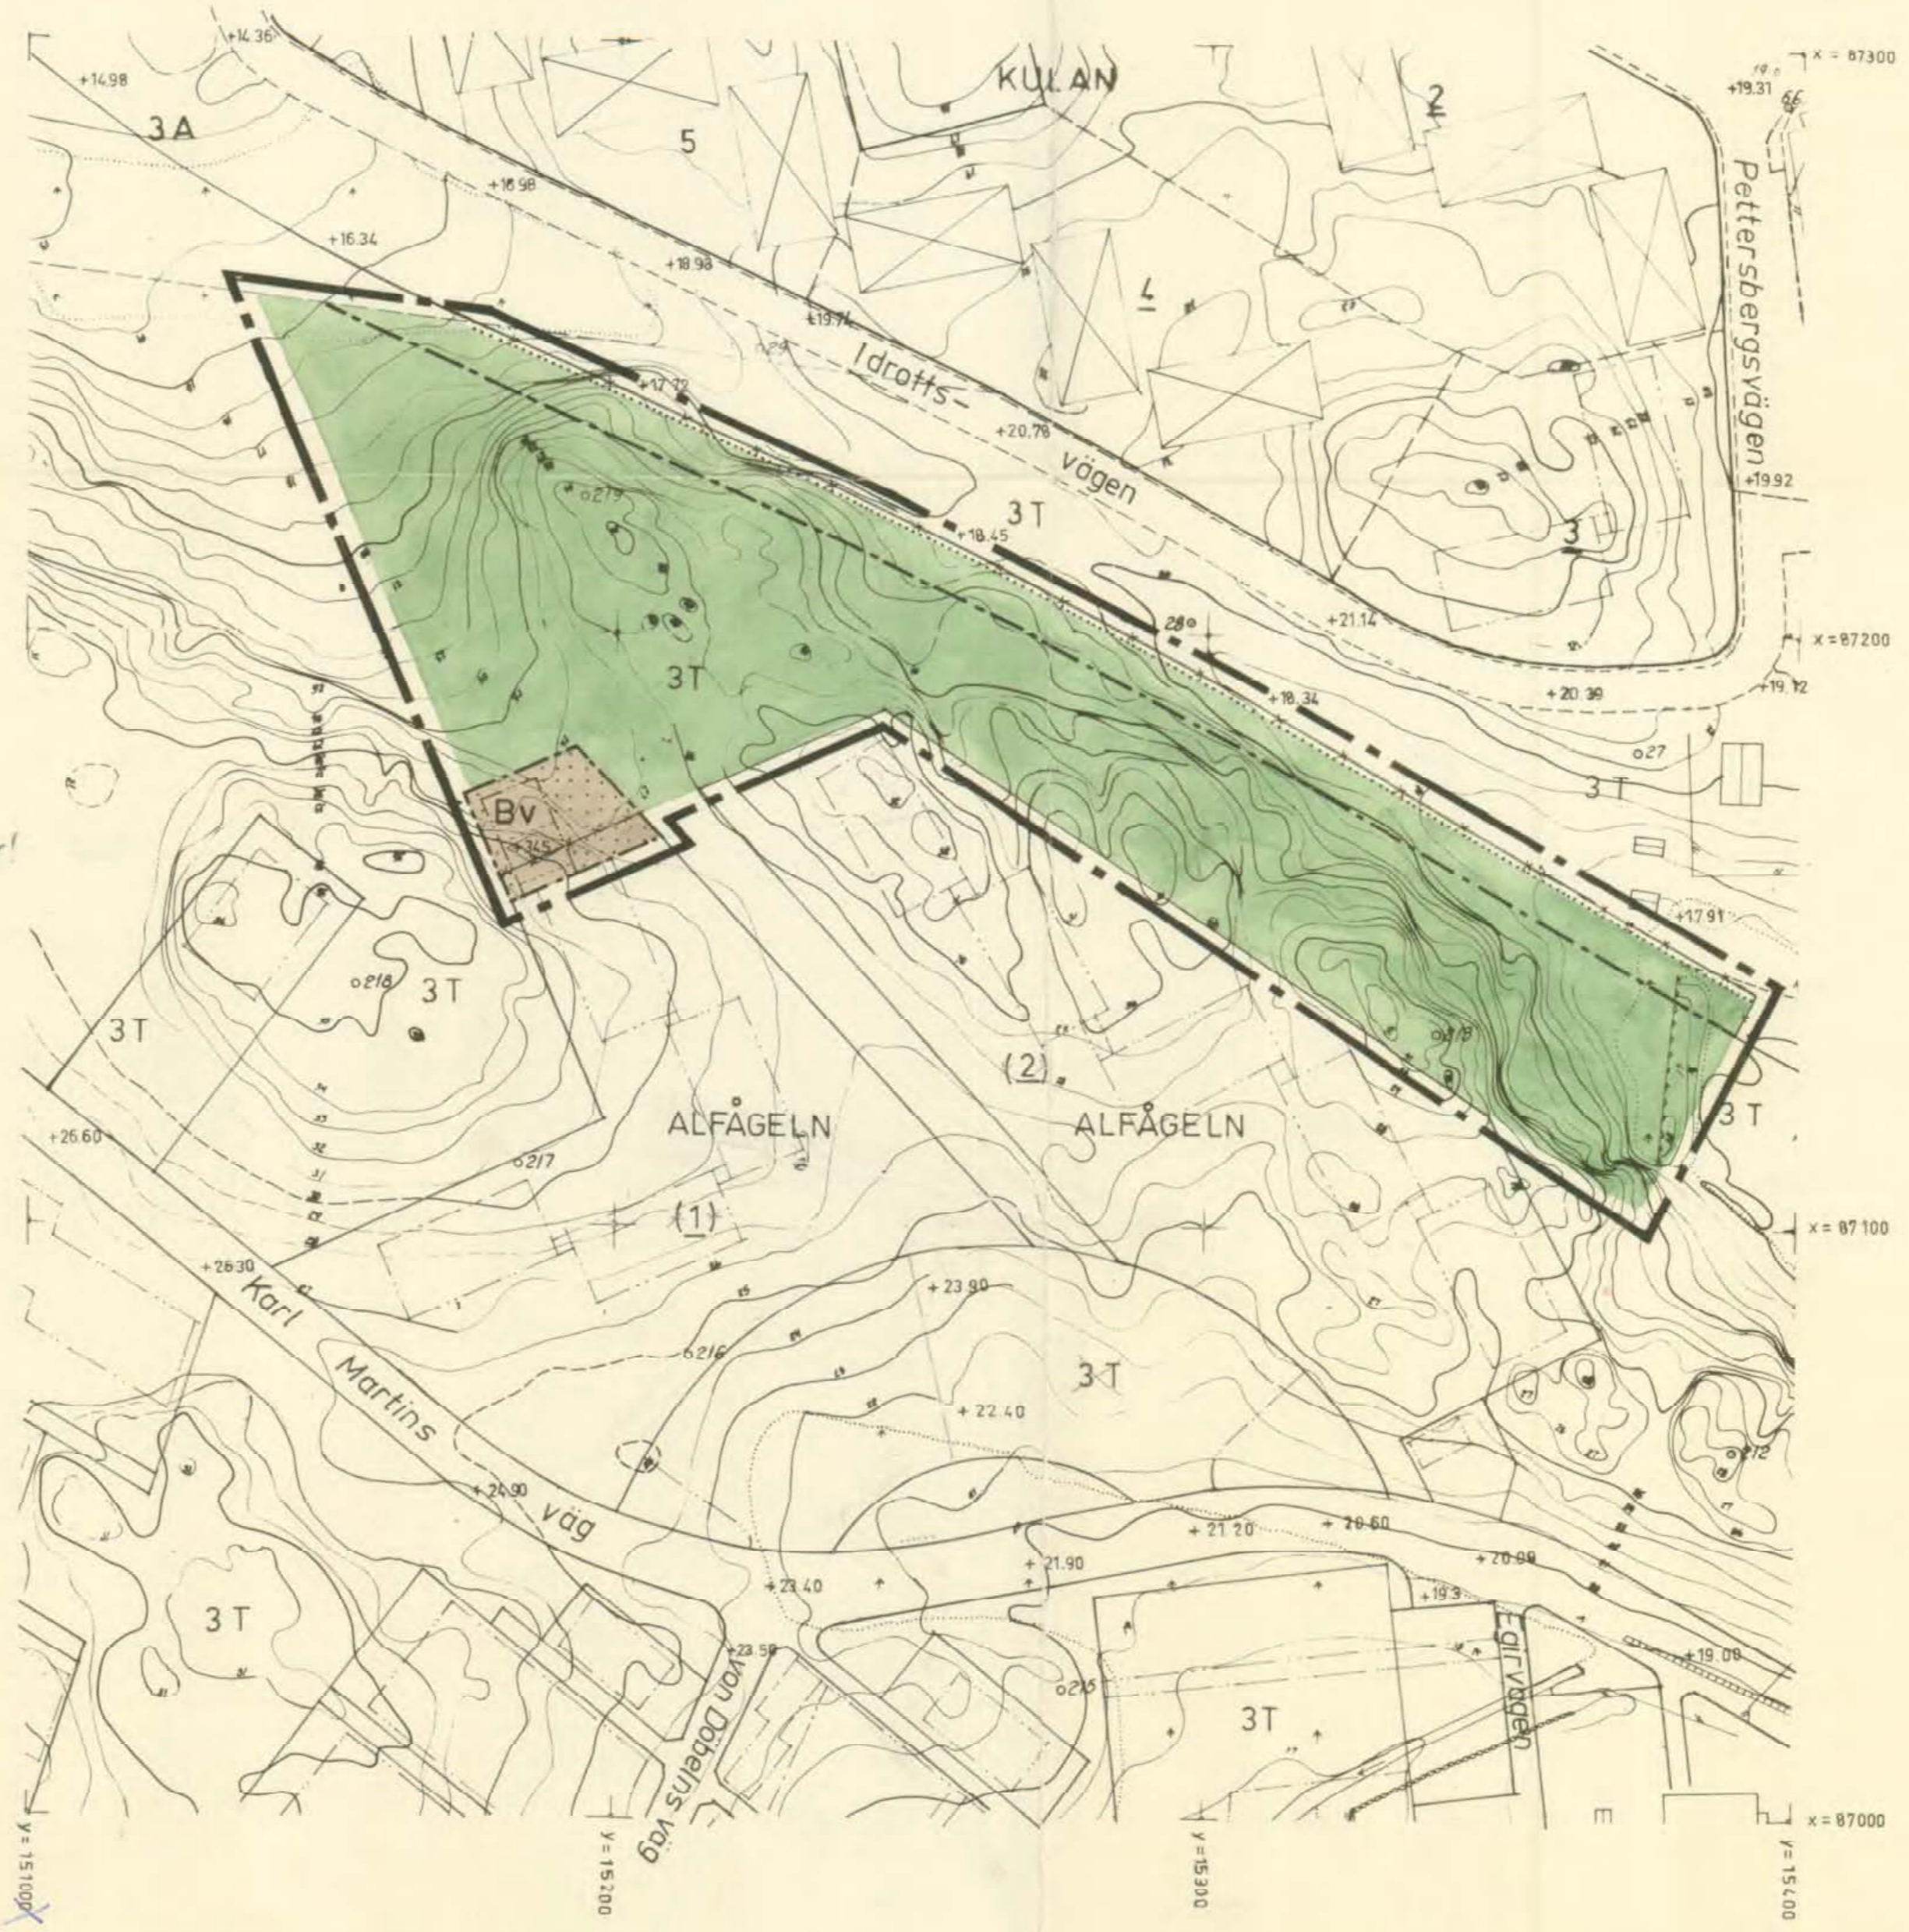

Fristående koordinatsystem, arkivakt  
Stadens nollplan beläget 10 cm under  
Svenges riksnollplan, arkivakt.

Underlaget för kartan upprättat på  
fotogrammetrisk väg av Fotogrammetri-  
byrån i Vällingby.

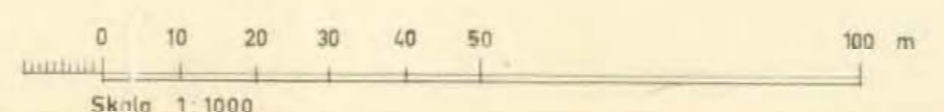

*Stg 3T  
Fastst. 8.11.63*