

FÖRSLAG TILL BYGGNADSPÅN FÖR

stg 174, 174 I m.fl. å RINDÖ

I VAXHOLMS STAD

STOCKHOLM I NOV. 1965

Lars Åkerlund
LARS ÅKERLUND
ARKITEKT SAR

GRUNDKARTAN UPPRÄTTAD AV

O. Salwén
O. SALWÉN
STADSING.

BESTÄMMELSEPLAN

Kopia (lådan)

BETECKNINGAR Å BYGGNADSPÅNEN

- Linje 3 (tre) meter utanför det område för vilket fastställelse sökes
- - - Gatu-kvarters- eller annan områdesgräns
- Bestämmelsegräns
- - - Gällande gräns avsedd att bibehållas
- - - Förbud mot utfört
- - - Gränslinjer ej avsedda att fastställas
- I Antal våningar
- Allmän plats: Gata och körbana
- Allmän plats: Park
- BF Byggnadskvarten Område för bostadsändamål friliggande byggn.
- Mark som icke får bebyggas
- ES Specialområde: Reserveras för transformatorstn m.m.
- V Vattenområde
- Vb Vattenområde som får överbyggas
- +000 Föreslagen gathöjd i meter över havets medelvattenyta


BETECKNINGAR Å GRUNDKARTAN

- Fastighetsgräns
- Boningshus resp. uthus
- - - Väg med resp. utan sidoutrymmen
- Staket
- Höck
- Stödmur
- Vatten- och avloppsledning
- Brunn
- Båtslip
- Strandlinje med brygga
- Åkerkant
- Åker
- Kärr
- 20.5 Avvägd detaljpunkt över havets medelvattenyta
- Nivåkurvor i meter " " " " enl. avvägning 1960 " " " " äldre kartor
- 174 Stadsågbeteckning
- Polygonpunkt
- Punkt i rutnät



Planen justerad beträffande stg 174 A och 174 B den 7.1.1966.

Gräns för område som undantagits från fastställelse Enligt Länsstyrelsens beslut den 16.5.66

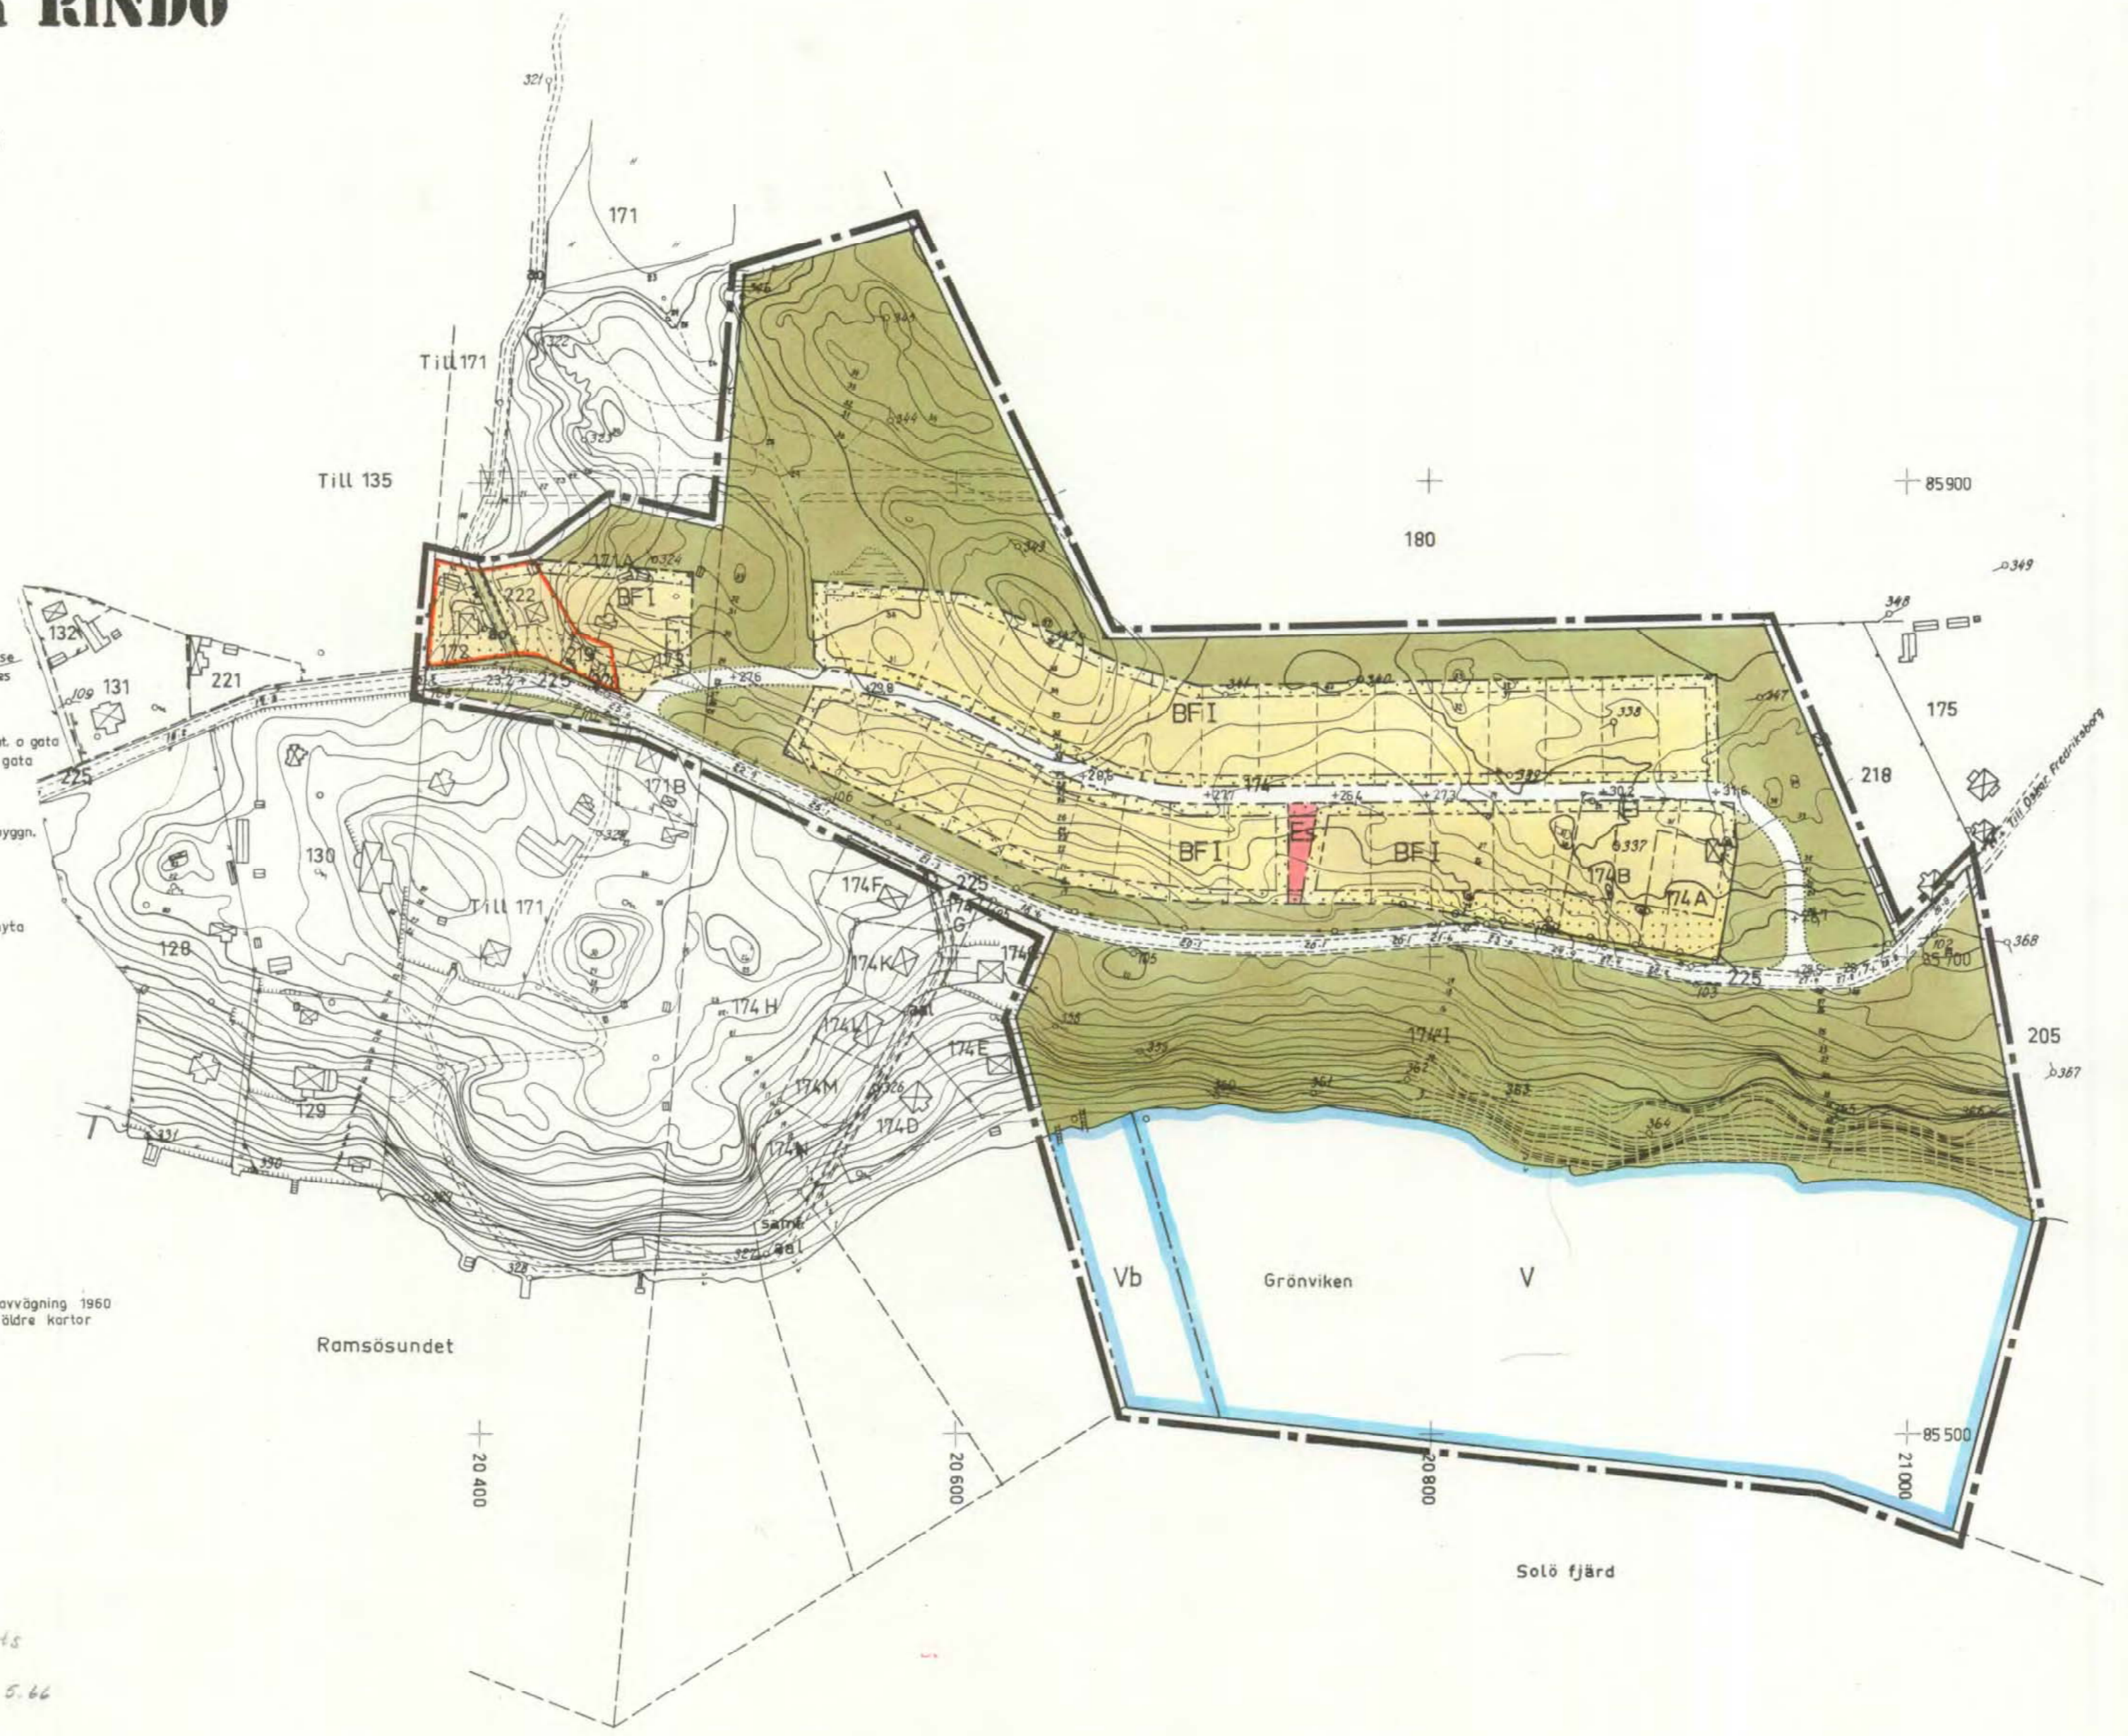

463