


LANSSTYRELSEN STOCKHOLMS LÄN  
Plan- och byggnadsnämningen  
1988-11-21  
11 103 79 88

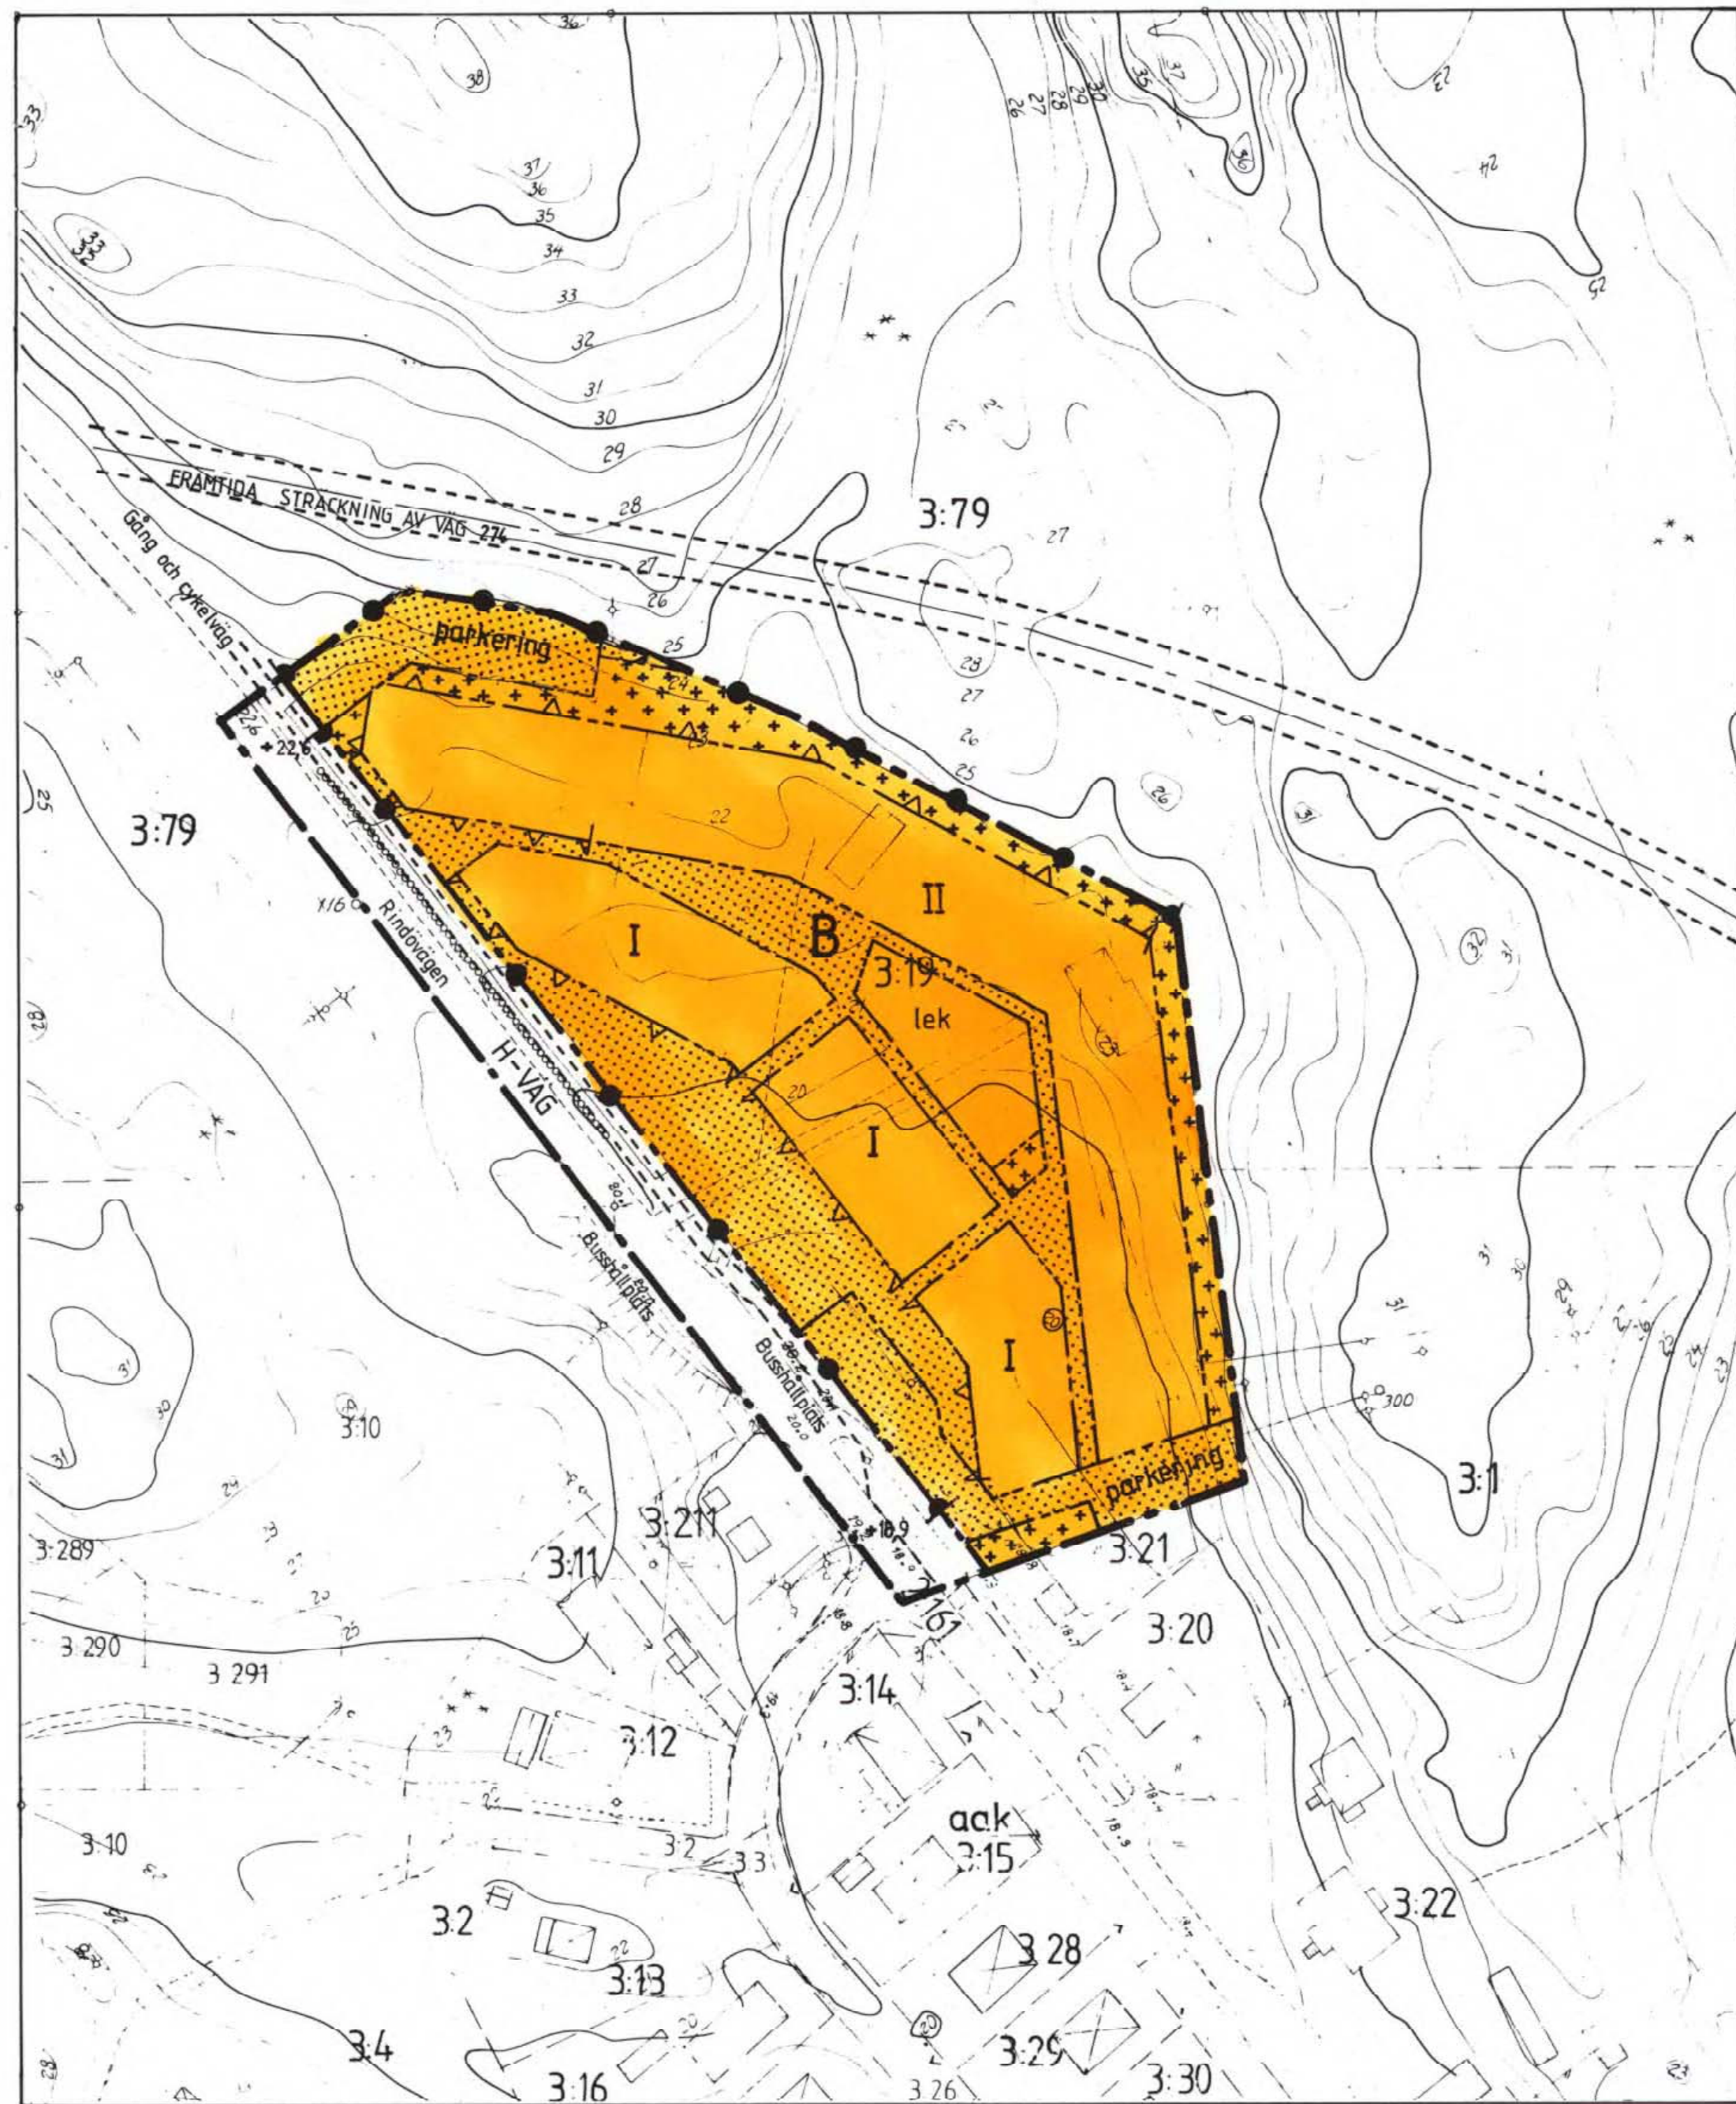

**UPPLYSNINGAR**

Till planen hör förutom denna plankarta med bestämmelser

- planbeskrivning
- genomförandebeskrivning

Planen är upprättad enligt Plan-och Bygglagen (PBL)

**GRUNDKARTANS BETECKNINGAR:**


- fastighetsgräns
- ▭ byggnader
- staket
- häck
- väg
- nivåkurvor
- rutnätspunkt
- avvagd höjd
- 3:10 fastighetsnummer

Grundkartan upprättad av Fotogrammetribyrån AB, Vällingby  
Rev. december 1987

Kart-Gösta Eriksson  
utredningsingenjör

Koordinatsystem: Lokalt Rindö

**ORIENTERINGSKARTA**

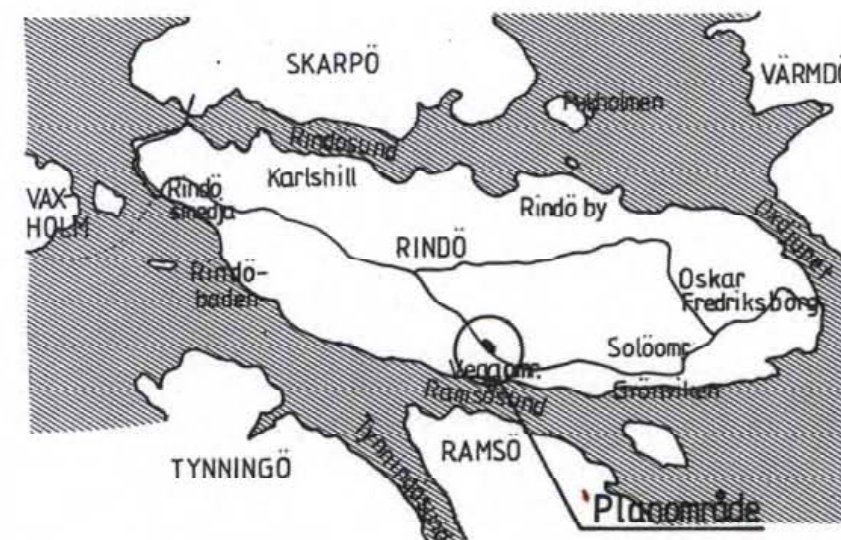

**Detaljplanen:**

godkänd av BN 1988-05-24...  
antagen av KF 1988-06-13...  
laga kraft 1988-07-06...



ILLUSTRATION

**PLANBESTÄMMELSER**

Följande gäller inom de områden som har nedanstående beteckningar. Där beteckning saknas gäller bestämmelsen inom hela planområdet.  
Endast angiven användning och utformning är tillåten.

**GRÄNSBETECKNINGAR**

- gräns för planområdet
- användningsgräns
- egenskapsgräns

**MARKANVÄNDNING**

Allmänna platser

H-VÄG väg som ingår i huvudvägnätet

**Kvartersmark**

B bostäder

**UTNYTTJANDEGRAD**

Största bruttoarea skall vara 4600 m<sup>2</sup>.  
Största antal lägenheter skall vara 40 st.

**BEGRÄNSNINGAR AV MARKENS BEBYGGANDE**

- ▨ marken får inte bebyggas
- +++ marken får endast bebyggas med uthus och garage i en våning till en största sammanlagda byggnadsarea av 500 m<sup>2</sup>

**MARKENS ANORDNANDE**

Mark och vegetation

- +0,0 föreskriven höjd över nollplanet
- lek lekplats skall finnas
- parkering parkeringsplats skall finnas

**Utfart**

— utfart får inte anordnas, stängsel skall finnas

**UTFORMNING**

- I-II lägsta resp högsta antal våningar/våning får vara högst 3 meter vind får inte inredas
- ▲ fasaden skall dämpa minst 30...dB(A)

**ADMINISTRATIVA BESTÄMMELSER**

Planens genomförandetid slutar den 31 december 1995.

**ILLUSTRATIONER**

- illustrationslinje
- illustrationstext

Detaljplan för  
**RINDÖ 3:19 mm**

Vaxholms kommun, Stockholms län

1988-04-19

Tekniska blocket  
Stadsarkitektkontoret

Bengt Ahman  
Bengt Ahman  
vik. stadsarkitekt

Borgströmgruppen  
arkitekter AB

Ake Nygren  
ark. SAR



10 5 0 50 100 M  
Skala 1:1000

Kopieras likhet med originalet  
bestyrkes i tjänsten:  
Karin Söderman