


Grundkartan upprättad av Kartgruppen SCC AB år 1990

Koordinatsystem ST74

- GRUNDKARTE-BETECKNINGAR**
- Nivåkurvor
 - Befintliga byggnader
 - Fornminne
 - Väg/gångbanekant
 - Stig
 - Slänt
 - s.1 Avvägd höjd
 - Fastighetsgräns
- BOGESUND 1:1 Fastighetsbeteckn.

SKALA 1:2000

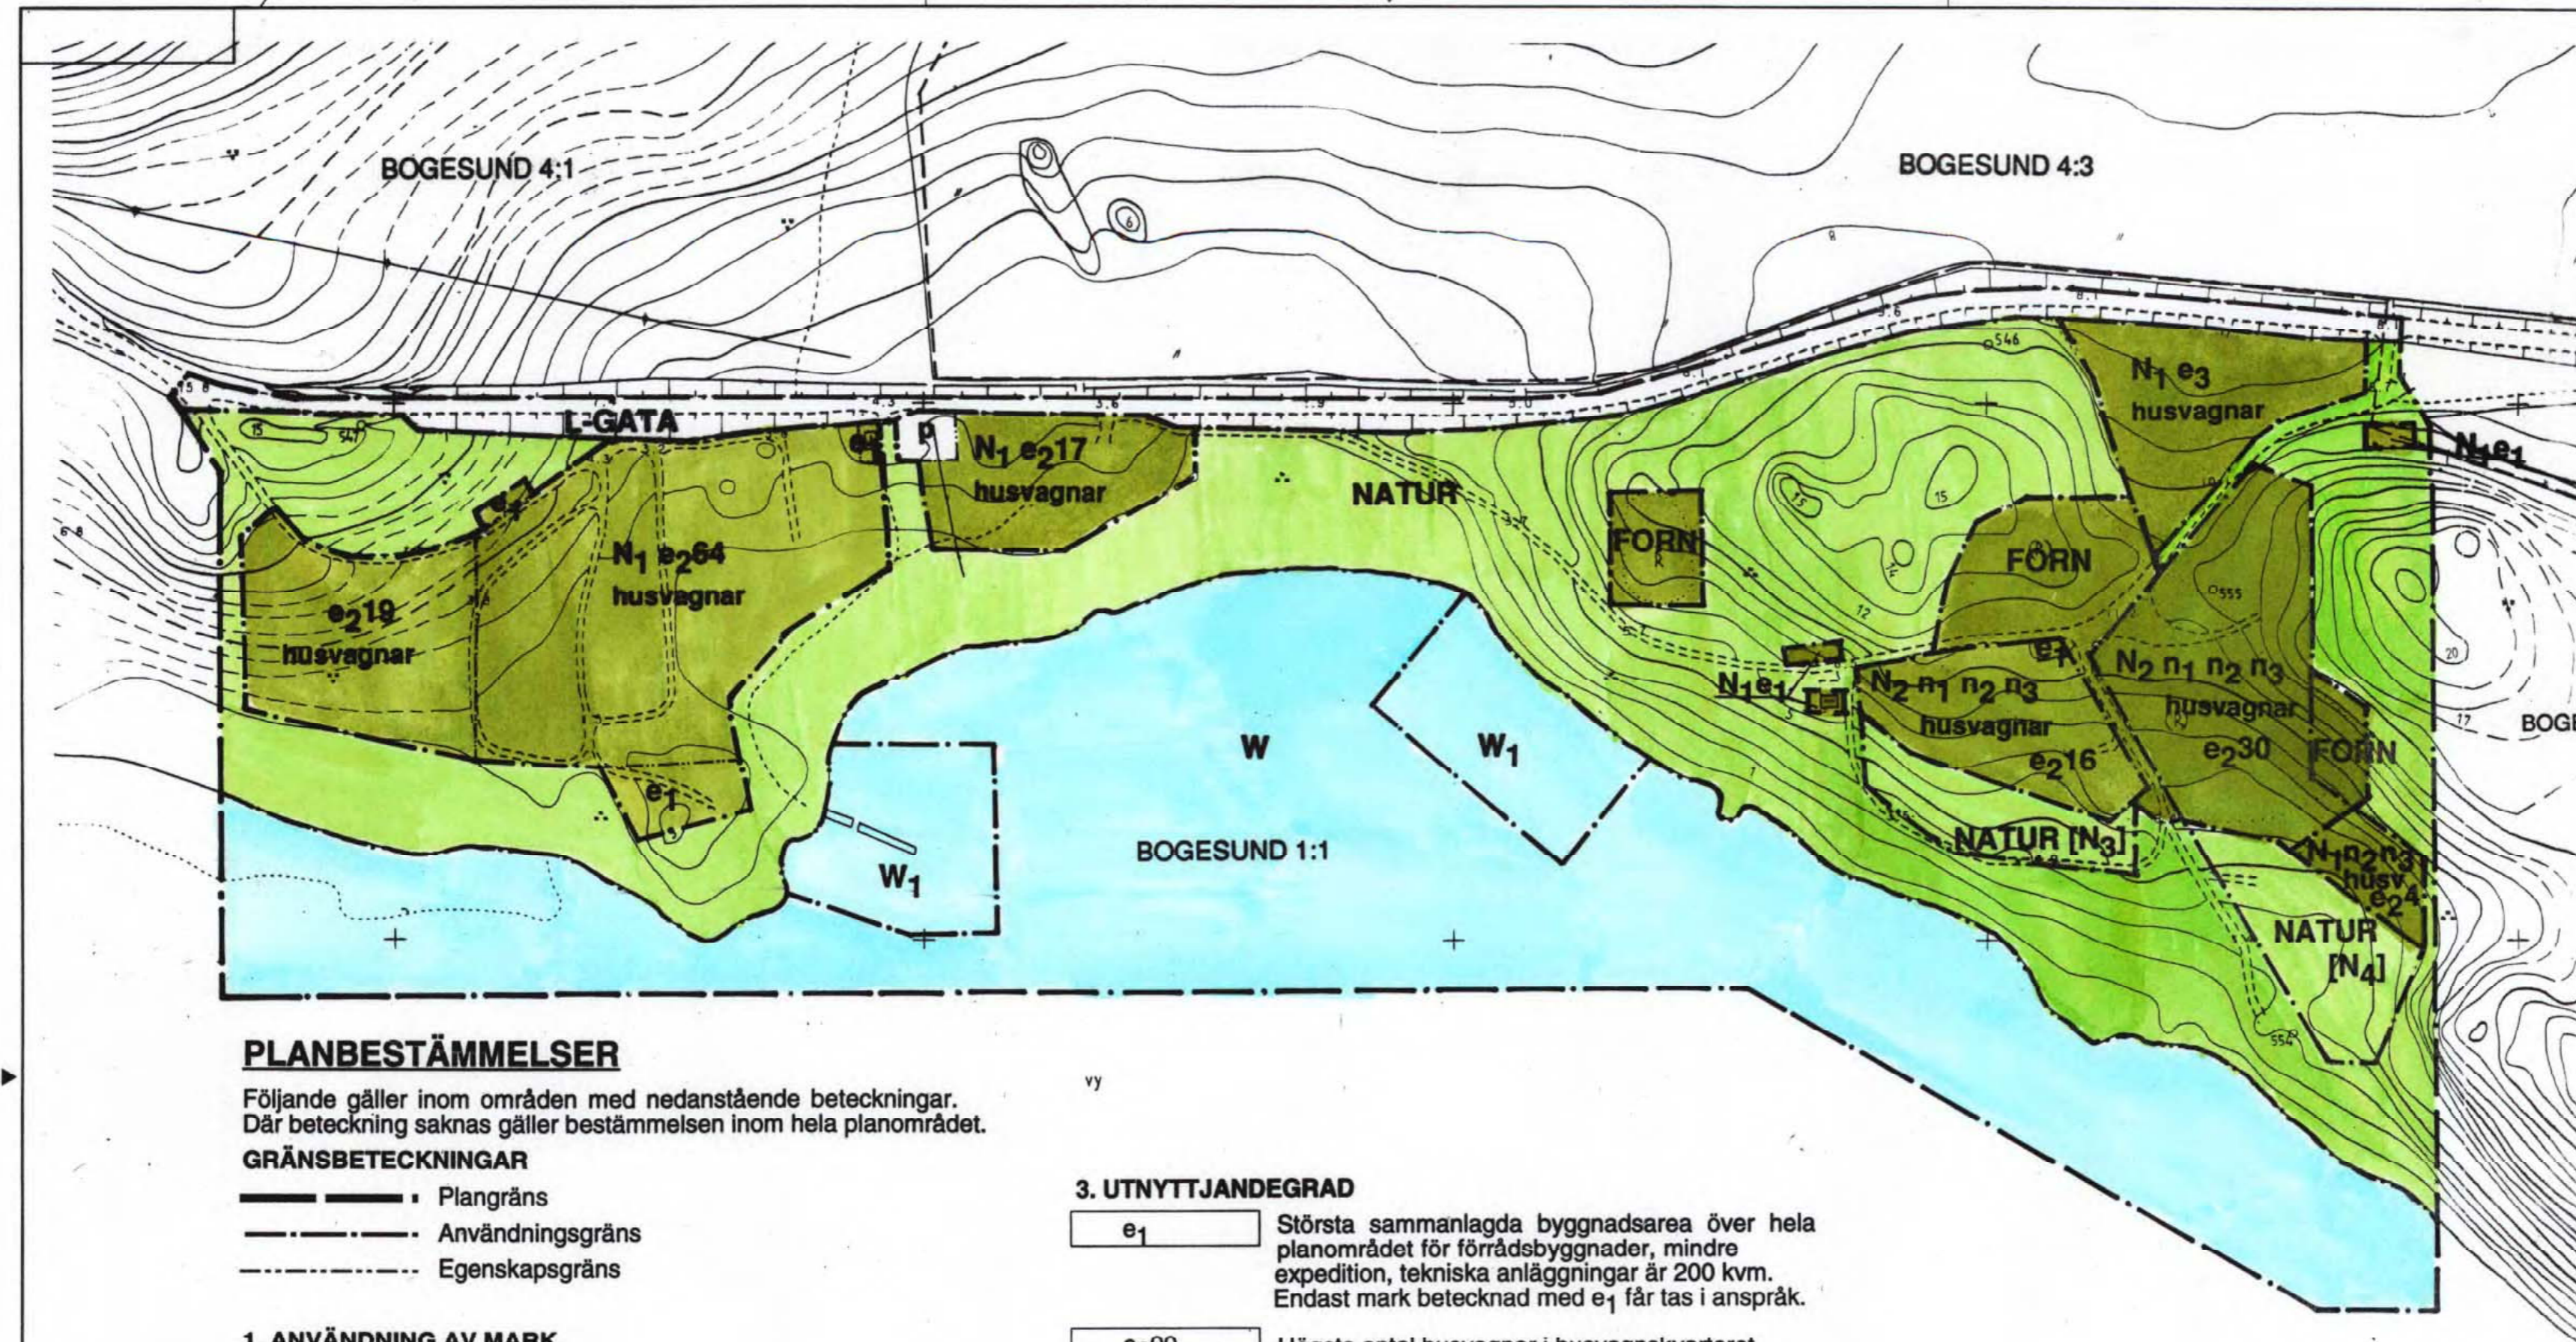

PLANBESTÄMMELSER

Följande gäller inom områden med nedanstående beteckningar. Där beteckning saknas gäller bestämmelsen inom hela planområdet.

GRÄNSBETECKNINGAR

- Plangräns
- Användningsgräns
- Egenskapsgräns

1. ANVÄNDNING AV MARK

ALLMÄN PLATS

- FORN** Område för fornminne.
- NATUR** Naturmark
- NATUR [N3]** Naturmark, dessförinnan campingplats till 970101.
- NATUR [N4]** Naturmark, dessförinnan campingplats till 990101.
- L-GATA** Lokalgata

KVARTERSMARK FÖR ENSKILD ANVÄNDNING

- N1** Friluftsområde för husvagnscamping.
- N2** Friluftsområde för husvagnscamping inom fornområde.

VATTENOMRÅDEN

- W** Öppet vattenområde.
- W1** Öppet vattenområde där bryggor får anordnas.

2. MARKENS ANORDNANDE


- husvagnar** Husvagnsuppställning får anordnas.
- n1** Markingrepp är ej tillåtna, befintliga husvagnsplatser får ej flyttas.
- n2** Husvagnskvarteret skall ha gränsmarkering.
- n3** Båtuppläggning är ej tillåten.
- p** Parkeringsplats får anordnas.

3. UTNYTTJANDEGRAD

- e1** Största sammanlagda byggnadsarea över hela planområdet för förrådsbyggnader, mindre expedition, tekniska anläggningar är 200 kvm. Endast mark betecknad med e1 får tas i anspråk.
- e200** Högsta antal husvagnar i husvagnskvarteret.
- e3** Endast rörlig camping.

4. ADMINISTRATIVA BESTÄMMELSER

Genomförandetiden slutar den 31 december 2005. Kommunen är inte huvudman för de allmänna platserna. Det utökade strandskyddet enligt §16 naturvårdslagen föreslås upphävas på kvartersmark, men vara kvar på de allmänna platserna inom planområdet.

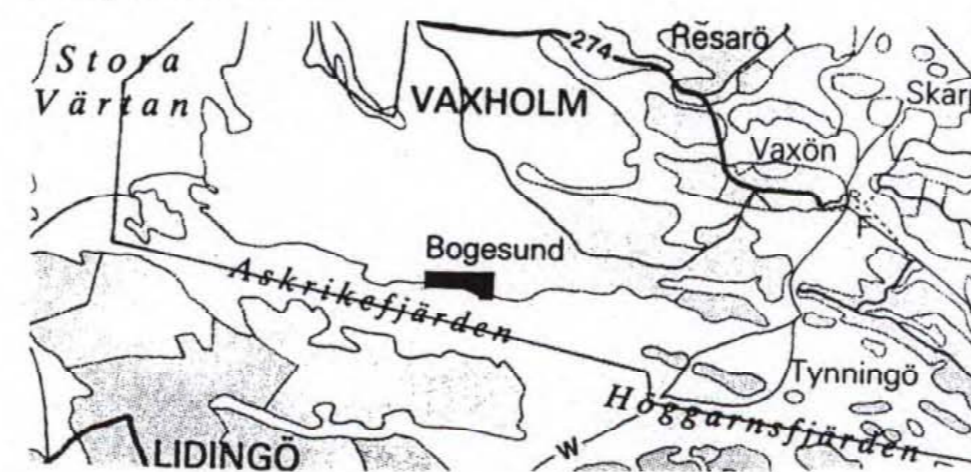

ORIENTERINGSKARTA (Planområdet markerat i svart)

UPPLYSNINGAR

Till planen hör förutom denna plankarta med bestämmelser: illustrationskarta, planbeskrivning, genomförandebeskrivning samt fastighetsförteckning.

Kopians likhet med originalet bestyrkes i tjänsten:
Hanna Melander

Detaljplanen:
godkänd av BN 1994-06-13.
antagen av KF 1994-10-03.
Laga kraft 1994-11-02.

Strandskyddet har genom beslut i länsstyrelsen 1994-09-21 upphävts inom kvartersmark med en omfattning enligt bilaga 1 i planbeskrivningen. Villkor för upphävandet framgår av beslutet (Stockholms läns författningssamling OIFS 1994:59 01-06-15)

DETALJPLAN FÖR ASKRIKE CAMPING DEL AV BOGESUNDSLANDET VAXHOLMS KOMMUN STOCKHOLMS LÄN

DETALJPLANEKARTA

UPPRÄTTAD 921103

Rev. 940309
Kompl 940511

Owe Swanson
arkitekt SAR
Temaplan AB

Lotta Lehmann
arkitekt
Temaplan AB

DP 334